


M = 1 : 2 000

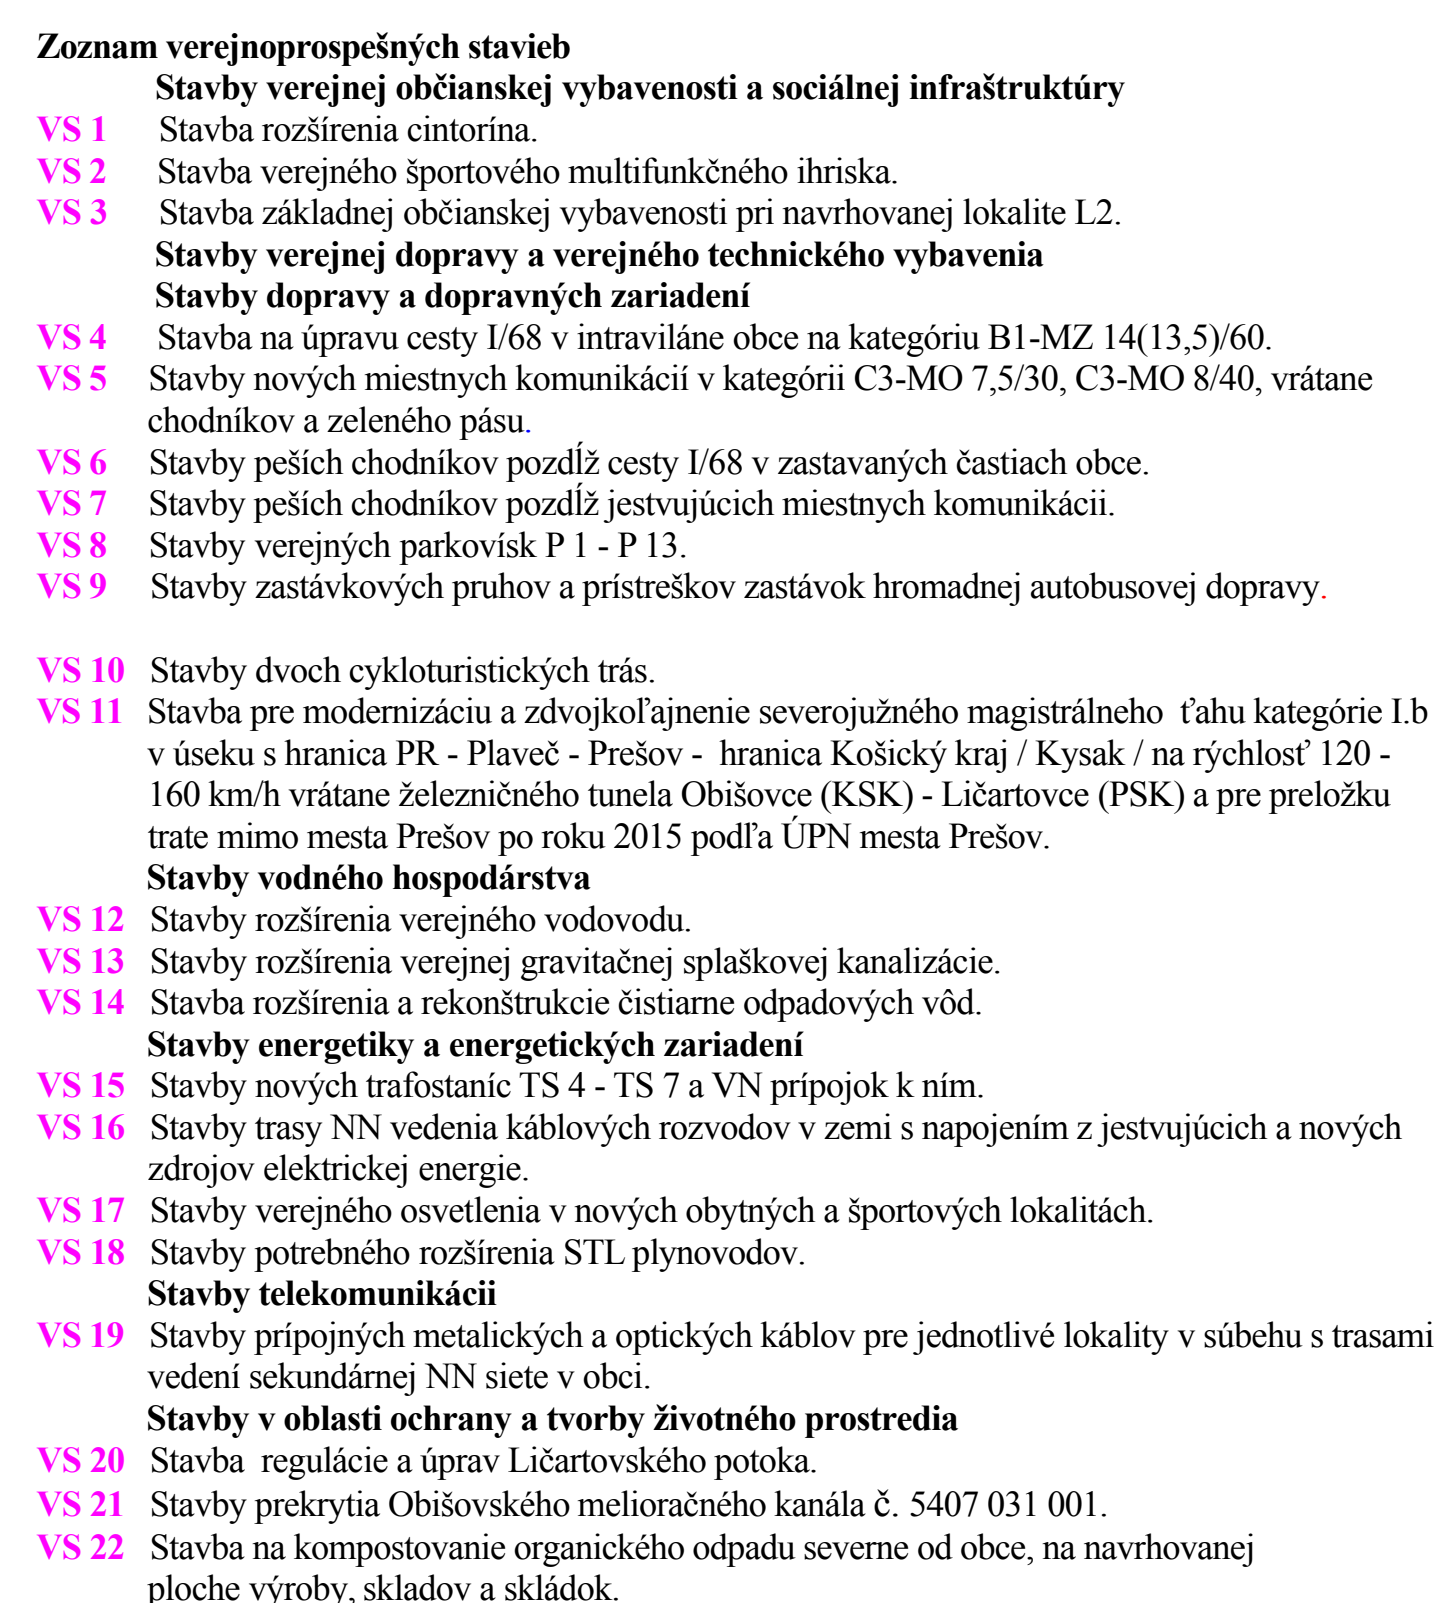

STAV	NÁVRH	VÝHLAD
		HRANICA KRAJA
		HRANICA KATASTRÁLNEHO ÚZEMIA
		HRANICA ZASTAVANÉHO ÚZEMIA OBCE
		PLOCHA RODINNÝCH DOMOV
		PLOCHA OBČIANSKEJ VYBAVENOSTI
		PLOCHA ŠPORTU
		PLOCHA VÝROBY, SKLADOV A SKLÁDKO
		PLOCHA TECHNICKÉHO A DOPRAVNÉHO VYBAVENIA
		VEREJNÁ ZELEN
		ZELEN RODINNÝCH DOMOV
		VYHRADENÁ ZELEN - CINTORIN
		VYHRADENÁ ZELEN - IZOLAČNÁ ZELEN
		SPRIEVODNÁ - LINIOVÁ ZELEN
		OBJEKT PAMIAKOVÉHO ZÁUJMU
		NÁRODNÁ KULTÚRNA PAMIATKA
		ARCHEOLOGICKÁ LOKALITA
		VDNÉ TOKY
		REGULÁCIA VODNÝCH TOKOV
		VODNÝ ZDROJ
		HRANICA INUNDAČNÉHO ÚZEMIA
		OCHRANNE PÁSMO
		DIALNICA
		CESTA I. TRIEDY
		MIESTNA A ÚČELOVÁ KOMUNIKÁCIA
		PEŠÍ CHODNÍK
		ŽELEZIČNÁ TRÁŤ
		ŽELEZIČNÝ TUNEL
		PROTIHLUKOVÁ STENA
		PARKOVISKO
		AUTOBUSOVÁ ZASTÁVKA KRYTÁ
		DOCHÁDZKOVÁ VZDIALENOSŤ K ZASTÁVKAM SAD
		CYKLOTURISTICKÉ TRASY
		ČISTIAREN OPADOVÝCH VÔD
		VTL PLYNOROZVODY
		VN VEDENIE VZDUŠNÉ
		VVN VEDENIE VZDUŠNÉ
		TRAFOSTANICA

STAV :
1 - CINTORÍN, 2- DOM NÁDEJE, 3 - POŽIARNÁ ZBROJNICA, 4 - CUKRÁREŇ,
5 - PREDAJNA-BALA, 6 - KULTÚRNY DOM, 7 - POHOSTINCA, 8 - KOSTOL sv. MARTINA,
9 - KAŠTIEL, 10 - ÚSTAV SOCIÁLNEJ STAROSTLIVOSTI, 11 - PREDAJNA-JEDNOTA,
POHOSTINSTVO, 12 - OBEČNÝ ÚRAD, MATERSKÁ ŠKOLA, 13 - ZÁKLADNÁ ŠKOLA,
14 - FUTBALOVÉ IHRISKO. TS1-TS3 - TRAFOSTANICA

○ **NÁVRH:**
1 - KOMPOSTOVISKO, 2 - CINTORÍN - ROZŠÍRENIE, 3 - MULTIFUNKČNÉ IHRISKO,
4 - OBCIANSKÁ VYBAVENOSŤ, L1 - L4 - LOKALITY RODINNÝCH DOMOV,
P1,P2a,b,c - P13 - PARKOVISKÁ, TS4 - TS7 - TRAFOSTANICA

Schvaľovacia doložka:
 Označenie schvaľovacieho orgánu: Obecné zastupiteľstvo v Ličartovciach
 Číslo uznesenia a dátum schválenia:
 Číslo VZN obce, ktorým sa vyhlasuje záväzná časť ÚPN obce :
 Oprávnená osoba: Viliam Jurko - starosta obce



ENVIO s.r.o - Levočská 2, 080 01 Prešov

OBSTARAVATEL: OBEC LČARTANOV
HLAVNÝ RIEŠITEĽ: Ing. arch. Ivan Vojtek AA
RIEŠITEĽIA: Ing. arch. Vladimír Nedelko, Ing. Ján Štano, Ing. Ivan Bada, Ing. Ján Štano, SPRACOVANÉ: 01.2010

SPRACOVANÉ : 01.2010

3