


**M = 1 : 2 000**

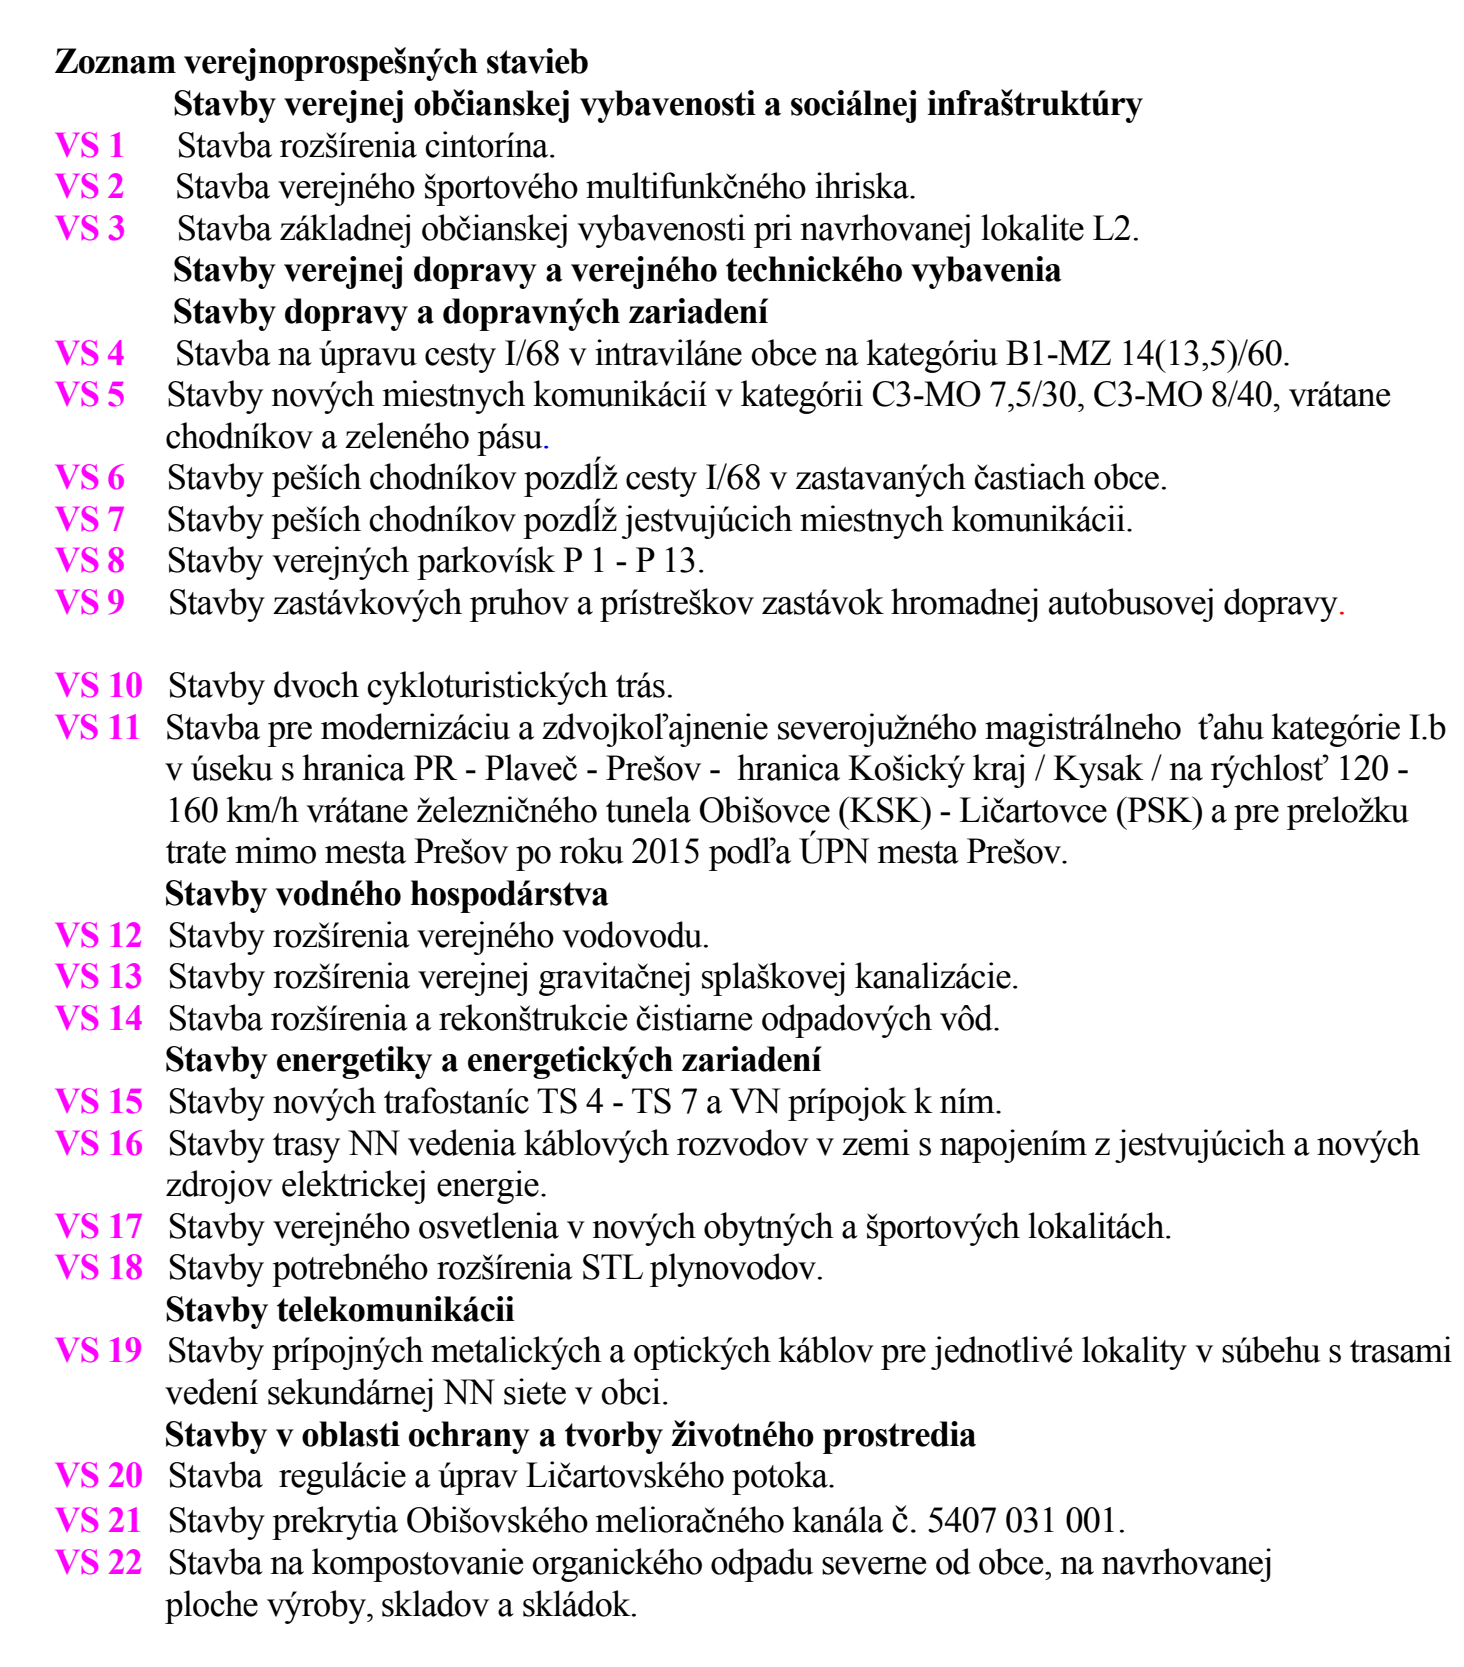

STAV	NÁVRH	VÝHLAD	
			HRANICA KRAJA
			HRANICA KATASTRÁLNEHO ÚZEMIA
			HRANICA ZASTAVANÉHO ÚZEMIA OBCE
			DIALNICA
			CESTA I. TRIEDY
			Miestna a účelová komunikácia
			ŽELEZIČNÁ TRATĎ
			ŽELEZIČNÝ TUNEL
			VODNÉ TOKY A PLOCHY
			REGULÁCIA VODNÝCH TOKOV
			OCHRANNÉ PÁSMO
			VODOVOD
			VÝTLAČNÉ POTRUBIE
			VODNÝ ZDROJ
			HRANICA INUNDÁCNEHO ÚZEMIA
			SPĽAŠKOVÁ KANALIZÁCIA
			DAŽDOVÁ KANALIZÁCIA
			TLAKOVÁ KANALIZÁCIA
			VÝUST
			ČISTARENŤ ODPADOVÝCH VÔD
			KANALIZAČNÉ ZARIADENIA
			ZRUŠENIE PŮVODNEJ SPĽAŠKOVEJ KANALIZÁCIE

○ **NÁVRH :**  
**1 - KOMPOSTOVISKO, 2 - CINTORÍN - ROZŠÍRENIE, 3 - MULTIFUNKČNÉ IHRISKO,**  
**4 - OBCIANSKÁ VYBAVENOSŤ, L1 - L4 - LOKALITY RODINNÝCH DOMOV,**  
**P1,P2a,b,c - P13 - PARKOVISKÁ, TS4 - TS7 - TRAFOSTANICA**

**Schvaľovacia doložka:**  
 Označenie schvaľovacieho orgánu: Obecné zastupiteľstvo v Ličartovciach  
 Číslo uznesenia a dátum schválenia: .....  
 Číslo VZN obce, ktorým sa vyhlasuje záväzná časť ÚPN obce : .....  
 Oprávnená osoba: Viliam Jurko - starosta obce .....

