

# OBEC LIČARTOVCE

## Stavebný úrad

so sídlom na MsÚ v Prešove, Hlavná 73

080 01 Prešov

číslo spisu: 14060/752/2019 - La

V Prešove dňa:09.10..2019

### VEREJNÁ VYHLÁŠKA,

**ktorou sa oznamuje začatie stavebného konania pre inžiniersku stavbu:  
„NAPOJENIE PARCEL CKN 307/1, 307/2 a 307/3 naNA CESTU I/20 V OBCI  
LIČARTOVCE“**

**- SO 01 – Účelová komunikácia.**

**Žiadateľ KING REAL, s.r.o. , Zápotockého č. 1, 080 01 Prešov, podal dňa  
12.06.2019 žiadosť na vydanie stavebného povolenia.**

**Obec Ličartovce**, príslušný špeciálny stavebný úrad, podľa ustanovenia §3a ods.4) zákona č. 135/1961 Zb. o pozemných komunikáciach (ďalej v texte len „cestný zákon“) v znení nehorších predpisov v súbehu s § 120 zákona 50/1976 Zb.. o územnom plánovaní a stavebnom poriadku, v znení jeho noviel (ďalej v texte stavebný zákon) v znení neskorších predpisov v súlade s ustanovením § 61. ods.4 stavebného zákona, v znení jeho noviel oznamuje začatie stavebného konania všetkým účastníkom konania na stavbu::

**- SO 01 – Účelová komunikácia - KNC 306, katastrálne územie Ličartovce  
(napojenie na cestu I/20 , parc. č. KNC 569, k.ú. Ličartovce).**

Obec Ličartovce – stavebný úrad, príslušný stavebný úrad nariaďuje ústne konanie spojené s miestnym zisťovaním, ktoré sa bude konať

**dňa 31.10.2019 o 9.00 hod.**

so stretnutím na: na Mestskom úrade v Prešove, zasadacia miestnosť č. 217, I.posch.

**Do podkladov na vydanie stavebného povolenia je možné nahliadnuť pred stanoveným termínom ústneho jednania na MsÚ v Prešove, Stavebnom úrade, Jarkovej 26, Prešov, 2. poschodie, kancelária č. 306, na základe vopred dohodnutého termínu.**

**Ak účastník konania chce nahliadnuť do projektovej dokumentácie navrhovanej stavby je potrebné sa vopred telefonicky objednať na tel. číslo 051/3100 536.**

Tým bude umožnené v súlade § 33 ods. 2) zákona č. 71/1967 Zb. o správnom konaní (správny poriadok) v platnom znení účastníkom konania, aby sa pred vydaním rozhodnutia mohli vyjadriť k jeho podkladu i k spôsobu jeho zistenia, prípadne navrhnúť jeho doplnenie a uplatniť námietky.

Účastníci stavebného konania môžu svoje námietky a pripomienky k návrhu uplatniť najneskoršie do termínu ústneho pojednávania, ináč sa k nim neprihliadne.

Účastníci konania, resp. ich zákonní zástupcovia a opatrovníci sa môžu dať zastupovať advokátom alebo iným zástupcom, ktorého si zvolia. Splnomocnenie na zastupovanie je potrebné stavebnému úradu preukázať písomným plnomocenstvom, alebo plnomocenstvom vyhláseným do zápisnice.

Príloha: situácia stavby – „Napojenia parciel CKN 307/1, 307/2 a 307/3 na cestu I/20 v obci Ličartovce“ je k nahliadnutiu na Mestskom úrade v Prešove, Hlavná 73- stavebnom úrade v Prešove v kancelárii č. 302.,

**Táto verejná vyhláška, ktorou sa oznamuje začatie stavebnho konania inžinierskej stavby musí byť vyvesená v súlade s ustanovením § 26 ods.2 zák. č. 71/1967 Zb. o správnom konaní a podľa § 36 ods. 4 stavebného zákona po dobu 15 dní na úradnej tabuli a zverejnená na elektronickej úradnej tabuli Obce Ličartovce, ktorá sa nachádza na stránke [www.ličartovce.sk](http://www.ličartovce.sk).**

**Posledný deň tejto lehoty je dňom doručenia oznámenia o začatí územného konania o umiestnení stavby.**

**Do lehoty sa nezapočítava v súlade s § 27 ods. 2 správneho poriadku deň, keď došlo ku skutočnosti určujúcej začiatok lehoty.**

**Ak koniec lehoty pripadne na deň pracovného pokoja, je posledným dňom lehoty najbližší budúci pracovný deň.**



**Úradný záznam:**

**Verejná vyhláška, ktorou sa oznamuje začatie stavebného konania - inžinierskej stavby:  
Účelová komunikácia, parc.č. KNC 306, k.ú. Ličartovce“, bola vyvesená na úradnej  
tabuli Obce Ličartovce**





**Verejná vyhláška, ktorou sa oznamuje začatie stavebného konania - inžinierskej stavby:  
Účelová komunikácia parc.č KNC 306, k.ú. Ličartovce, bola zvesená z úradnej tabule Obce  
Ličartovce**

dňa .....

.....

Pečiatka a podpis

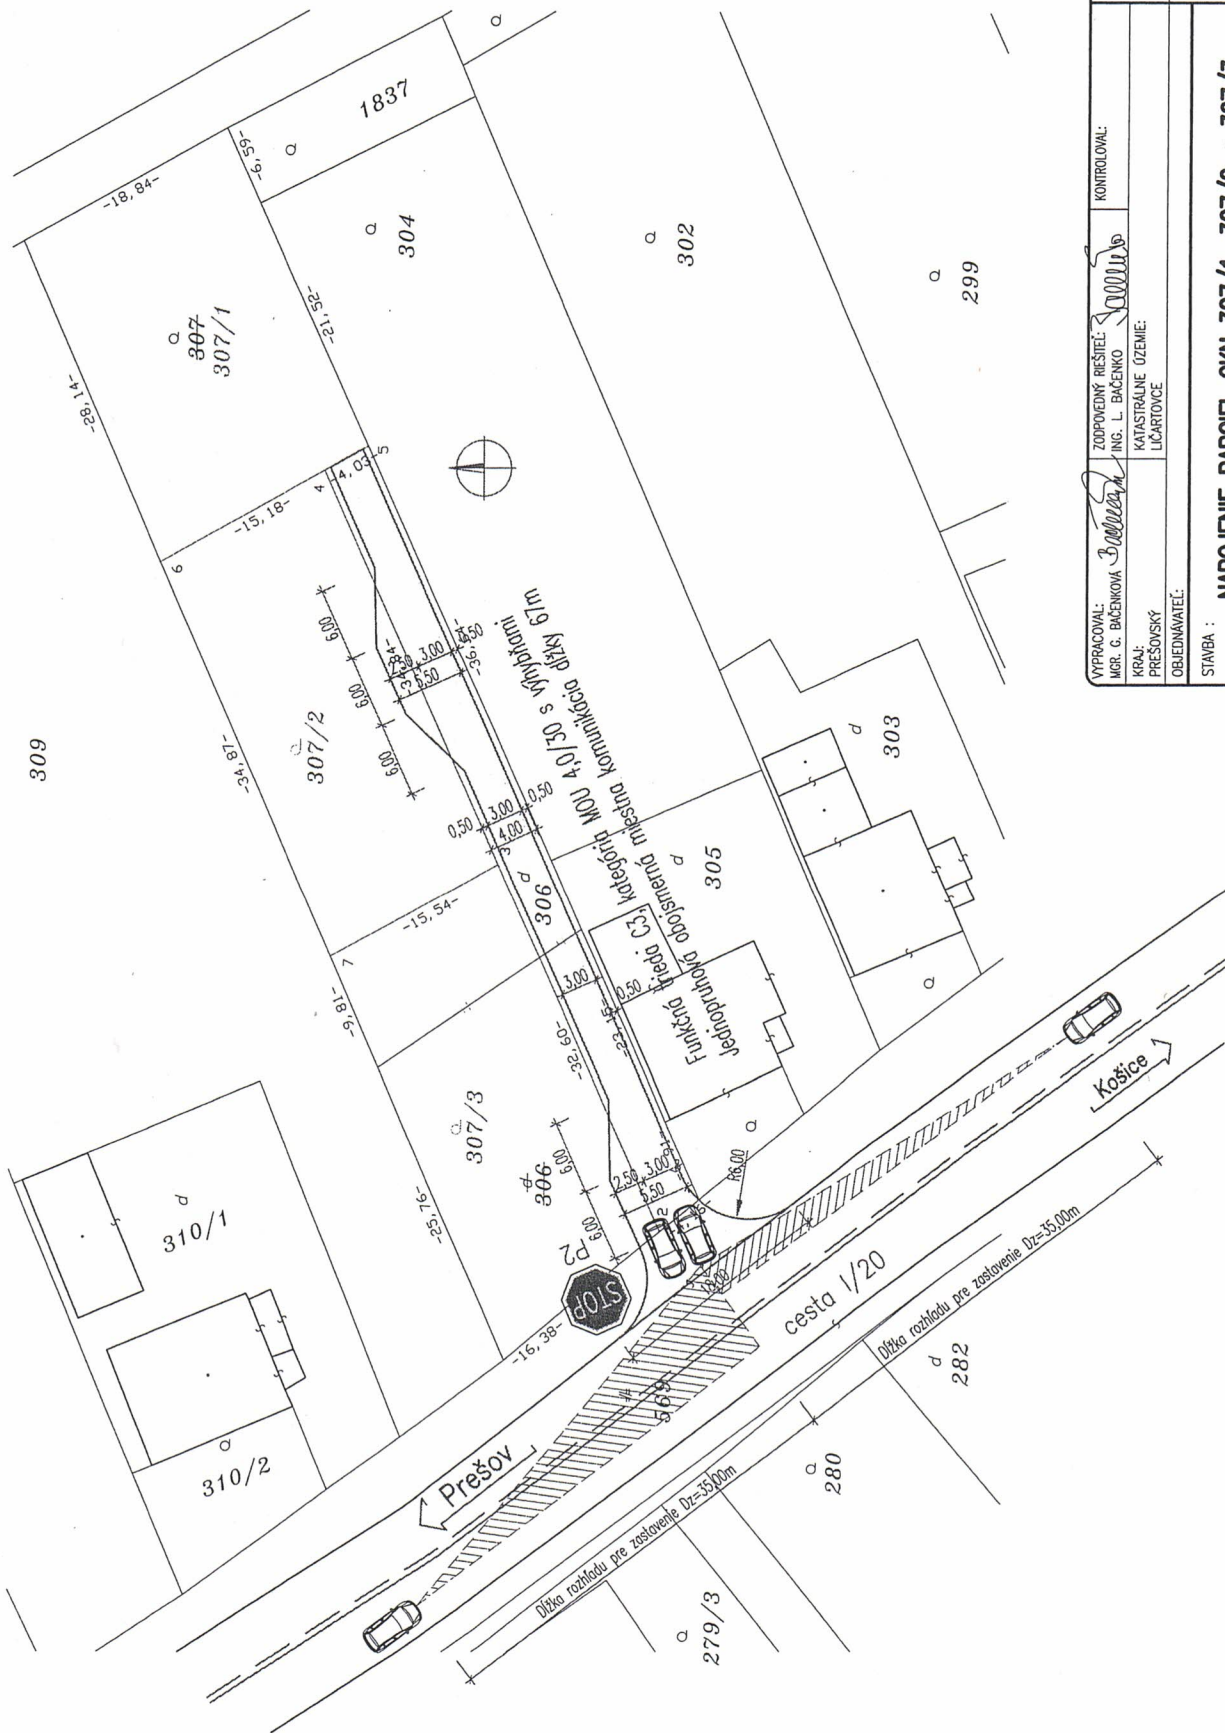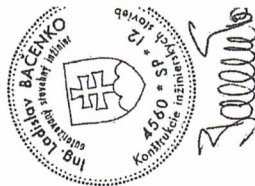

VYPRACOVAL: MR. G. BAČENKOVÁ		ZODPOVEDNÝ RIŠTEĽ: ING. L. BAČENKO	KONTROLOVAL:
KRAJ: PREŠOVSKÝ		KATASTRÁLNE OZEMIE: LIČARTOVCE	
OBJEDNÁVATEĽ:			
STAVBA :  NAPOJENIE PARCEL CKN 307/1, 307/2 a 307/3 NA CESTU I/20 V OBCI LIČARTOVCE			
ROADS engineering roads		DÁTUM 08.2017	STUPEŇ TŠ
		MIERKA 1:400	FORMÁT 2x44
		č. VÝKRESU 02	č. SÚPRAVY
SITUÁCIA STAVBY			

NAPOJENIE PARCEL CKN 307/1, 307/2 a 307/3  
NA CESTU 1/20 V OBCI LIČARTOVCE