


— TRASA REKONŠTRUOVANÉHO VTL PLYNOVODU



Dátum: 20.03.2020

M 1:6592

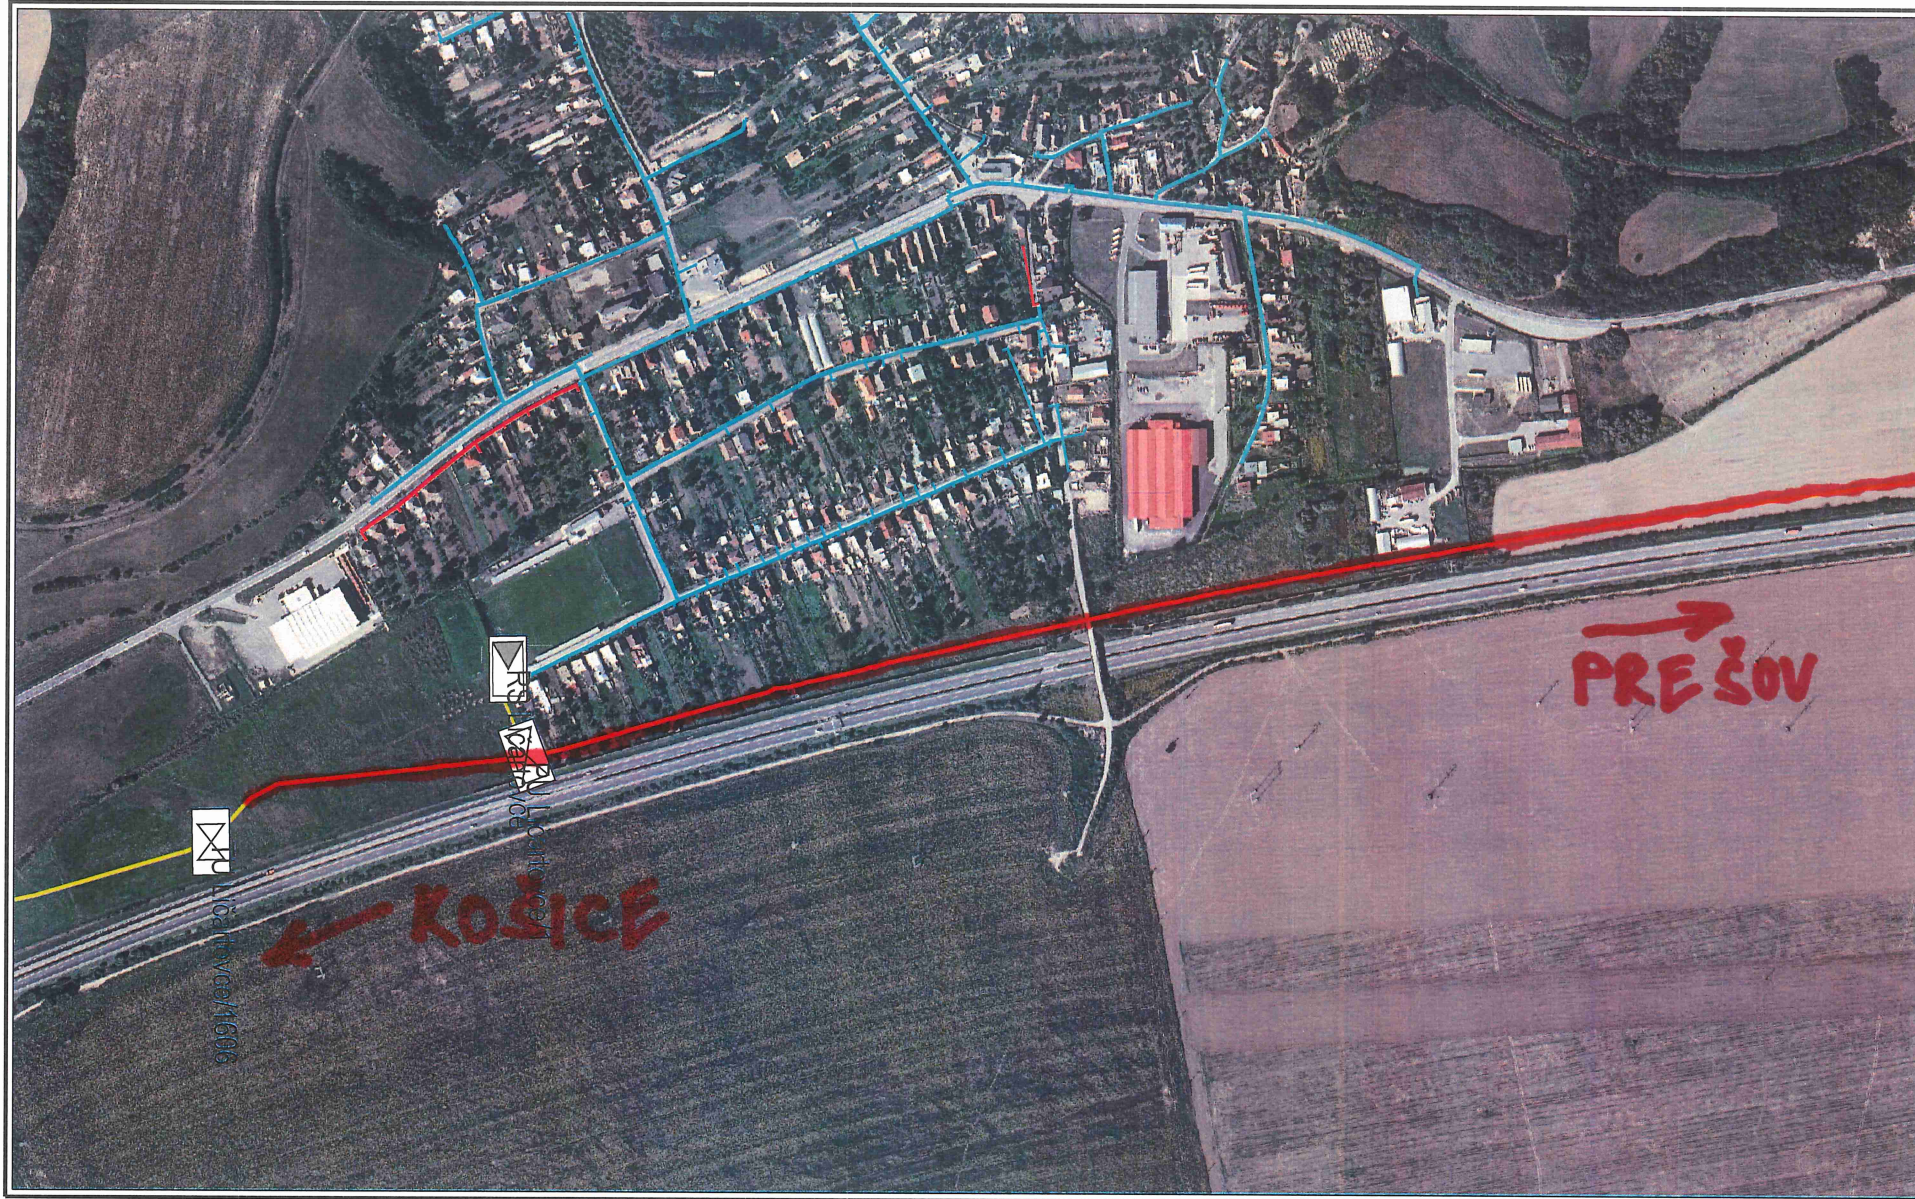

Použitie v súlade s internými predpismi.

© SPP - distribúcia, a.s.; ÚGKK SR