



LIČARTOVCE

ÚZEMNÝ PLÁN OBCE - Zmeny a doplnky č. 2

M 1 : 25 000

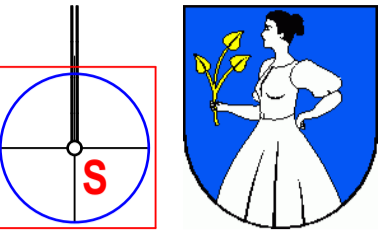

STAV	NÁVRH	VÝHLAD	
			Plocha bývania
			Plocha občianskej vybavenosti
			Plocha športu
			Hranica kraja
			Katastrálna hranica
			Hranica zastavaného územia
			Cykloturistická trasa

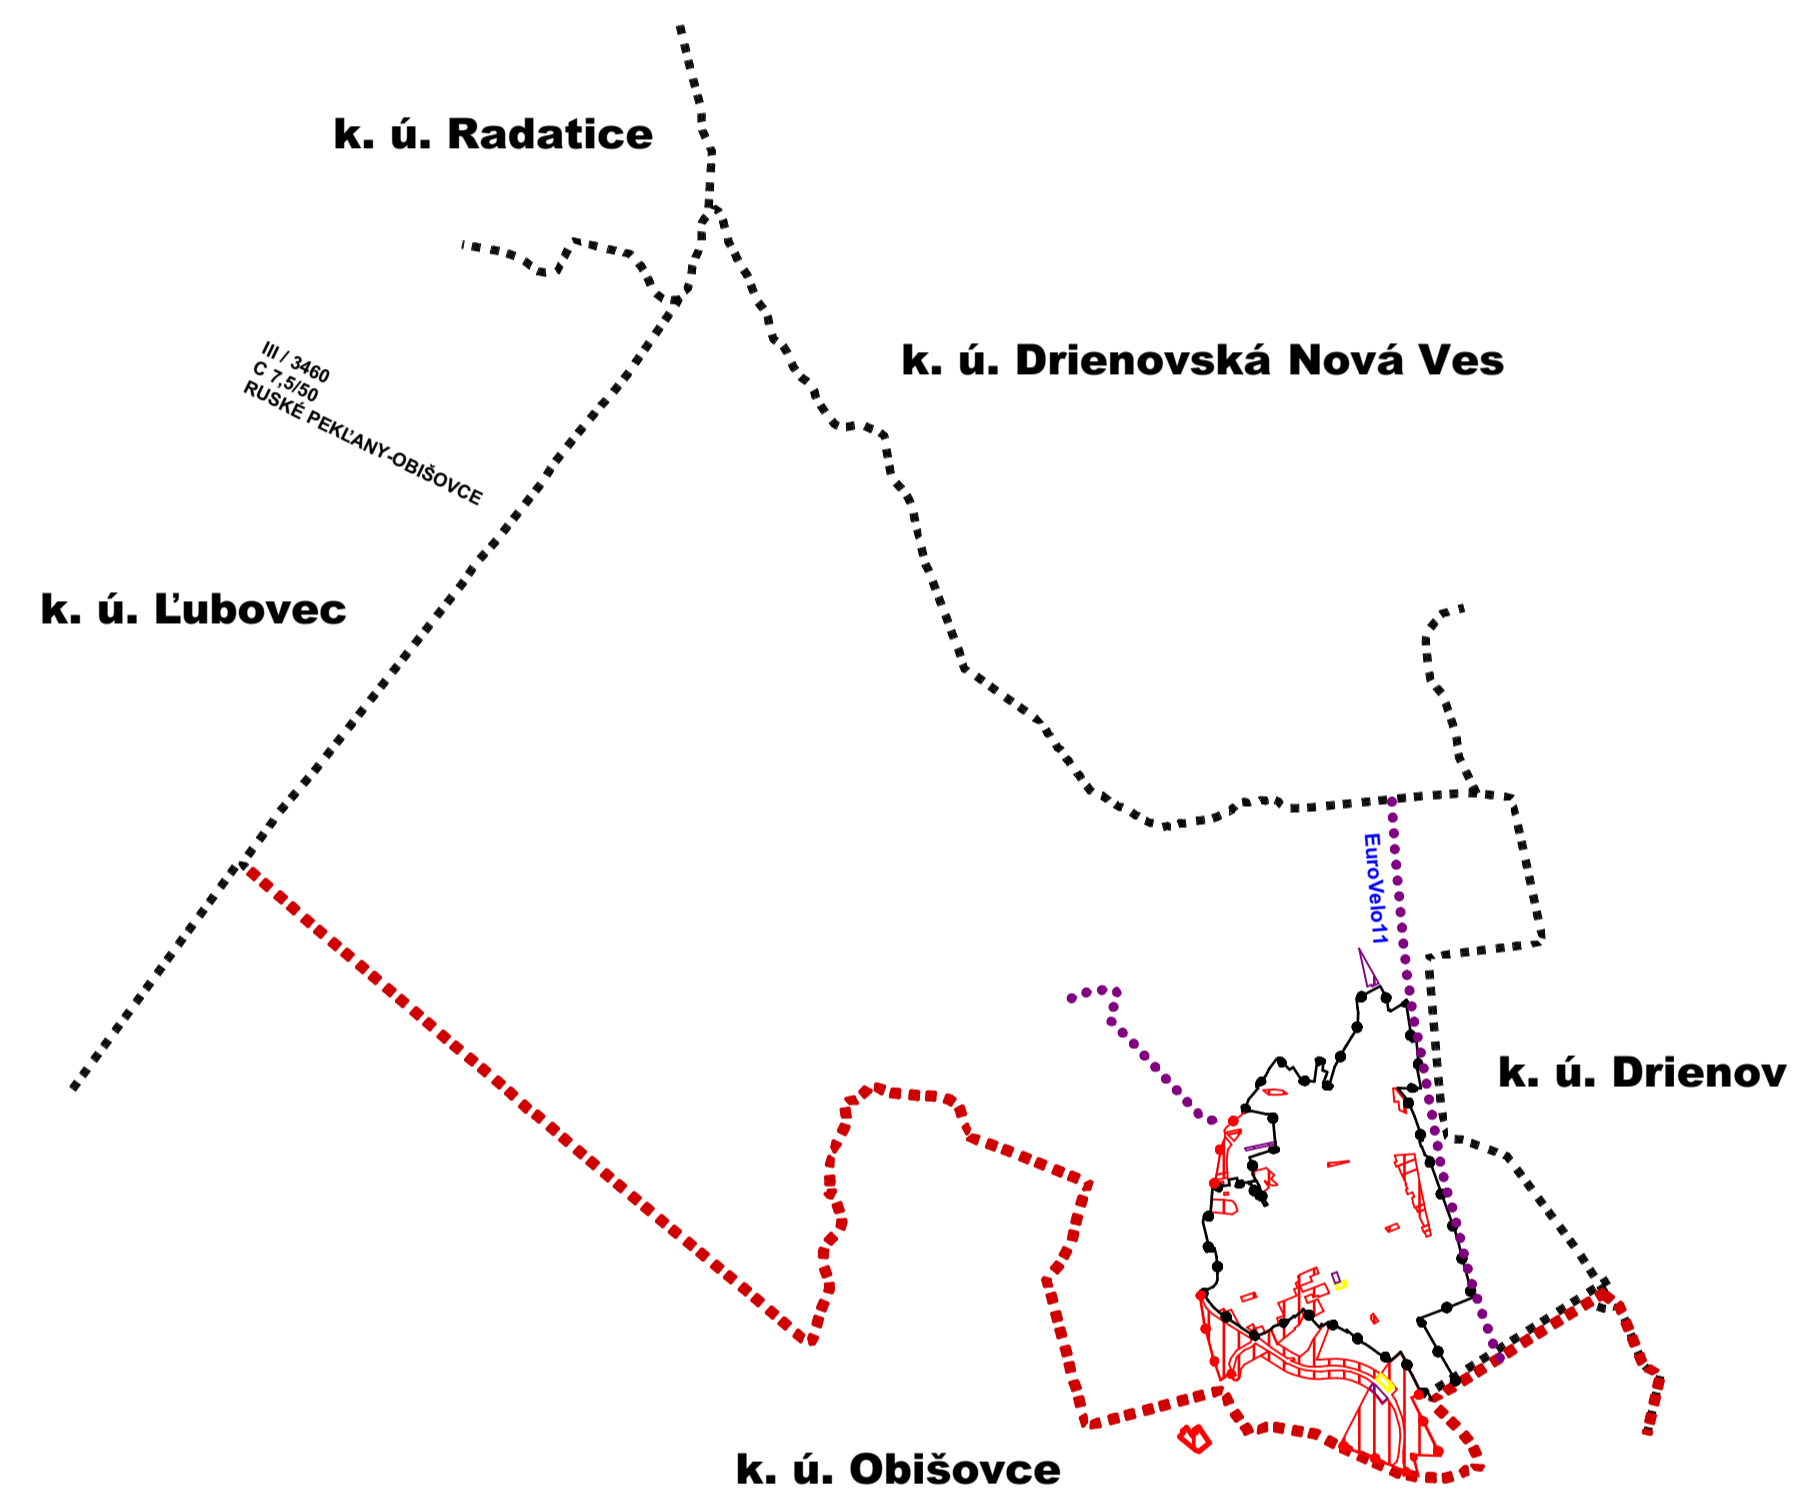

Schvaľovacia doložka:
Označenie schvaľovacieho orgánu: Obecné zastupiteľstvo v obci Ličartovce
Číslo uznesenia a dátum schválenia:
Číslo VZN, ktorým sa vyhlasuje záväzná časť ÚPN obce ZaD č. 2:
Oprávnená osoba: Mária Ščepitová - starostka obce:

OBJEDNÁVATEĽ	Obec Ličartovce	SPRACOVATEĽ ENVIO, s.r.o. Levočská 2 Prešov 080 01	
HLAVNÝ RIEŠITEĽ	Ing. arch. Václav Hochmuth AA	FORMÁT	A1
OBSAH VÝKRESU	Územný plán obce Ličartovce - ZaD č. 2	DÁTUM	08. 2021
		MIERKA	1 : 25 000
NÁZOV AKCIE	Výkres širších vzťahov	ČÍSLO VÝKRESU	1