


LIČARTOVCE

ÚZEMNÝ PLÁN OBCE v znení ZaD č. 1

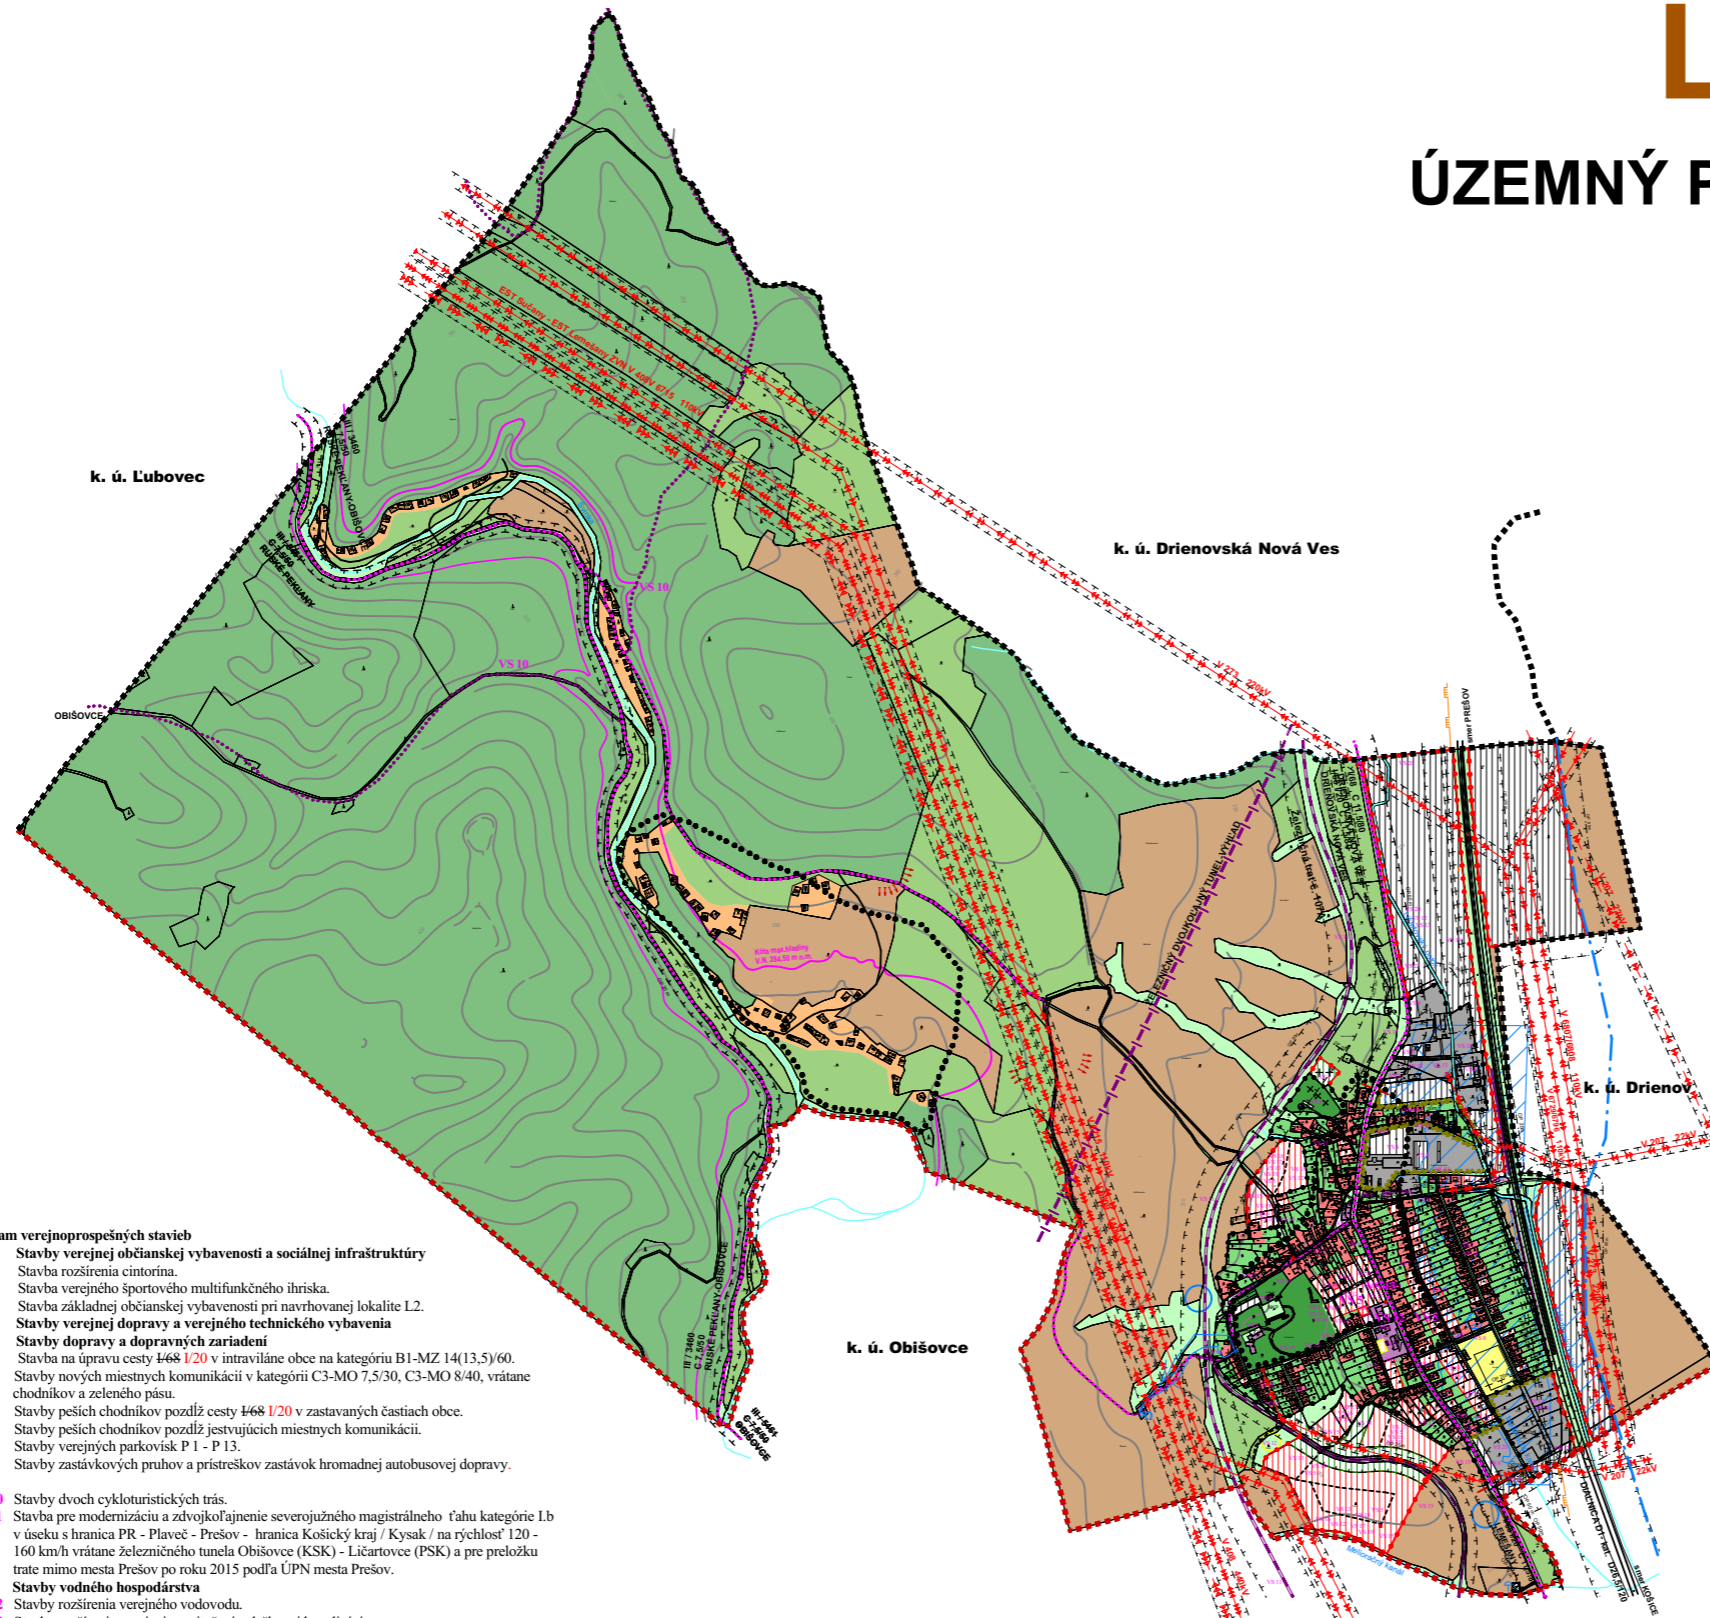

Zoznam verejnoprospěšných stavieb

- Stavby verejnej občianskej vybavenosti a sociálnej infraštruktúry**
- VS 1 Stavba rozšírenia cintorína.
 - VS 2 Stavba verejného športového multifunkčného ihriska.
 - VS 3 Stavba základnej občianskej vybavenosti pri navrhovanej lokalite L2.
- Stavby verejnej dopravy a verejného technického vybavenia**
- Stavby dopravy a dopravných zariadení**
- VS 4 Stavba na úpravu cesty 468 1/20 v intraviláne obce na kategóriu B1-MZ 14(13.5)/60.
 - VS 5 Stavby nových miestnych komunikácií v kategórii C3-MO 7,5/30, C3-MO 8/40, vrátane chodníkov a zeleného pásu.
 - VS 6 Stavby peších chodníkov pozdĺž cesty 468 1/20 v zastavaných častiach obce.
 - VS 7 Stavby peších chodníkov pozdĺž jestvujúcich miestnych komunikácií.
 - VS 8 Stavby verejných parkovísk P 1 - P 13.
 - VS 9 Stavby zastávkových pruhov a prístreškov zastávok hromadnej autobusovej dopravy.
- VS 10 Stavby dvoch cykloturistických trás.
- VS 11 Stavba pre modernizáciu a zdvojkofajnenie severojužného magistralného ťahu kategórie I.b v úseku s hranicou PR - Plavec - Prešov - hranica Košický kraj / Kysak / na rýchlosť 120 - 160 km/h vrátane železničného tunela Obišovce (KSK) - Ličartovce (PSK) a pre preložku trate mimo mesta Prešov po roku 2015 podľa ÚPN mesta Prešov.
- Stavby vodného hospodárstva**
- VS 12 Stavby rozšírenia verejného vodovodu.
 - VS 13 Stavby rozšírenia verejnej gravitačnej splaškovej kanalizácie.
 - VS 14 Stavba rozšírenia a rekonštrukcie čistiace odpadových vôd.
- Stavby energetiky a energetických zariadení**
- VS 15 Stavby nových trafostaníc TS 4 - TS 7 a VN prípojok k nim.
 - VS 16 Stavby tras NN vedenia káblových rozvodov v zemi s napojením z jestvujúcich a nových zdrojov elektrickej energie.
 - VS 17 Stavby verejného osvetlenia v nových obytných a športových lokalitách.
 - VS 18 Stavby potrebného rozšírenia STL plynovodov.
- Stavby telekomunikácií**
- VS 19 Stavby pripojných metalických a optických káblov pre jednotlivé lokality v súbehu s trasami vedení sekundárnej NN siete v obci.
- Stavby v oblasti ochrany a tvorby životného prostredia**
- VS 20 Stavba regulácie a úpravy Ličartovského potoka.
 - VS 21 Stavby prekrytia Obišovského melioračného kanála č. 5407 031 001.
 - VS 22 Stavba na kompostovanie organického odpadu severne od obce, na navrhovanej ploche výroby, skladov a skládok.

STAV	NÁVRH	VÝHLED	
[Symbol]	[Symbol]	[Symbol]	HRANICA KRAJA
[Symbol]	[Symbol]	[Symbol]	HRANICA KATASTRÁLNEHO ÚZEMIA
[Symbol]	[Symbol]	[Symbol]	HRANICA ZASTAVANÉHO ÚZEMIA OBCE
[Symbol]	[Symbol]	[Symbol]	PLOCHA RODINNÝCH DOMOV
[Symbol]	[Symbol]	[Symbol]	PLOCHA OBČANSKEJ VYBAVENOSTI
[Symbol]	[Symbol]	[Symbol]	PLOCHA REKREÁCIE A CESTOVNEHO RUCHU
[Symbol]	[Symbol]	[Symbol]	PLOCHA ŠPORTU
[Symbol]	[Symbol]	[Symbol]	PLOCHA VÝROBY, SKLADOV A SKLÁDK
[Symbol]	[Symbol]	[Symbol]	PLOCHA TECHNICKÉHO A DOPRAVNÉHO VYBAVENIA
[Symbol]	[Symbol]	[Symbol]	VEREJNÁ ZELEŇ
[Symbol]	[Symbol]	[Symbol]	ZELEŇ RODINNÝCH DOMOV
[Symbol]	[Symbol]	[Symbol]	VYHRADENÁ ZELEŇ - CÍTORIŇ
[Symbol]	[Symbol]	[Symbol]	VYHRADENÁ ZELEŇ - IZOLÁČNÁ ZELEŇ
[Symbol]	[Symbol]	[Symbol]	SPRIVODNÁ - LÍNOVÁ ZELEŇ
[Symbol]	[Symbol]	[Symbol]	TRVALÝ TRÁVNATÝ PORAST
[Symbol]	[Symbol]	[Symbol]	LES
[Symbol]	[Symbol]	[Symbol]	ORNÁ PÓDA
[Symbol]	[Symbol]	[Symbol]	VÝZNAMNÁ VÝHLADKA
[Symbol]	[Symbol]	[Symbol]	ARCHEOLOGICKÁ LOKALITA
[Symbol]	[Symbol]	[Symbol]	VODŇE TOKY A PLOCHY
[Symbol]	[Symbol]	[Symbol]	HRANICA INUNDÁČNEHO ÚZEMIA
[Symbol]	[Symbol]	[Symbol]	OCHRANNÉ PÁSMO
[Symbol]	[Symbol]	[Symbol]	DIALENICA
[Symbol]	[Symbol]	[Symbol]	CESTA I. TŘEDY
[Symbol]	[Symbol]	[Symbol]	CESTA III. TŘEDY
[Symbol]	[Symbol]	[Symbol]	MESTNÁ A ÚČELOVÁ KOMUNIKÁCIA
[Symbol]	[Symbol]	[Symbol]	PROTIHLUKOVÁ STĚNA
[Symbol]	[Symbol]	[Symbol]	CYKLOTURISTICKÉ TRASY
[Symbol]	[Symbol]	[Symbol]	ŽELEZNIČNÉ TRATE
[Symbol]	[Symbol]	[Symbol]	ŽELEZNIČNÝ TUNEL
[Symbol]	[Symbol]	[Symbol]	VODOJEM
[Symbol]	[Symbol]	[Symbol]	VODŇÝ ZDROJ
[Symbol]	[Symbol]	[Symbol]	ČISTIAREK ODPADOVÝCH VÔD
[Symbol]	[Symbol]	[Symbol]	VTL PLYNOROVNODY
[Symbol]	[Symbol]	[Symbol]	VN VEDENIE VZDUŠNÉ
[Symbol]	[Symbol]	[Symbol]	VVN VEDENIE VZDUŠNÉ
[Symbol]	[Symbol]	[Symbol]	TRAFOSTANICA
[Symbol]	[Symbol]	[Symbol]	MAXIMÁLNA PREVÁDZKOVÁ HLADINA VN
[Symbol]	[Symbol]	[Symbol]	SVAKOVÁ DEFORMÁCIA - POTENCIÁLNA
[Symbol]	[Symbol]	[Symbol]	RADŇOVÉ RIZIKO - STREDNÉ
[Symbol]	[Symbol]	[Symbol]	INUNDÁČNÉ ÚZEMIE Q_{100}
[Symbol]	[Symbol]	[Symbol]	OZVOŇOVACÍ KANÁL
[Symbol]	[Symbol]	[Symbol]	ZRUSENÉ
[Symbol]	[Symbol]	[Symbol]	ZAČIATOK A KONIEC OBCE
[Symbol]	[Symbol]	[Symbol]	SKLÁDKA
[Symbol]	[Symbol]	[Symbol]	S UKONČENOU PREVÁDZKOU

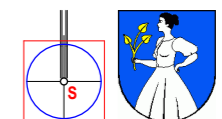


Schéma záväznej časti riešenia