


LIČARTOVCE

ÚZEMNÝ PLÁN OBCE - Zmeny a doplnky č. 2

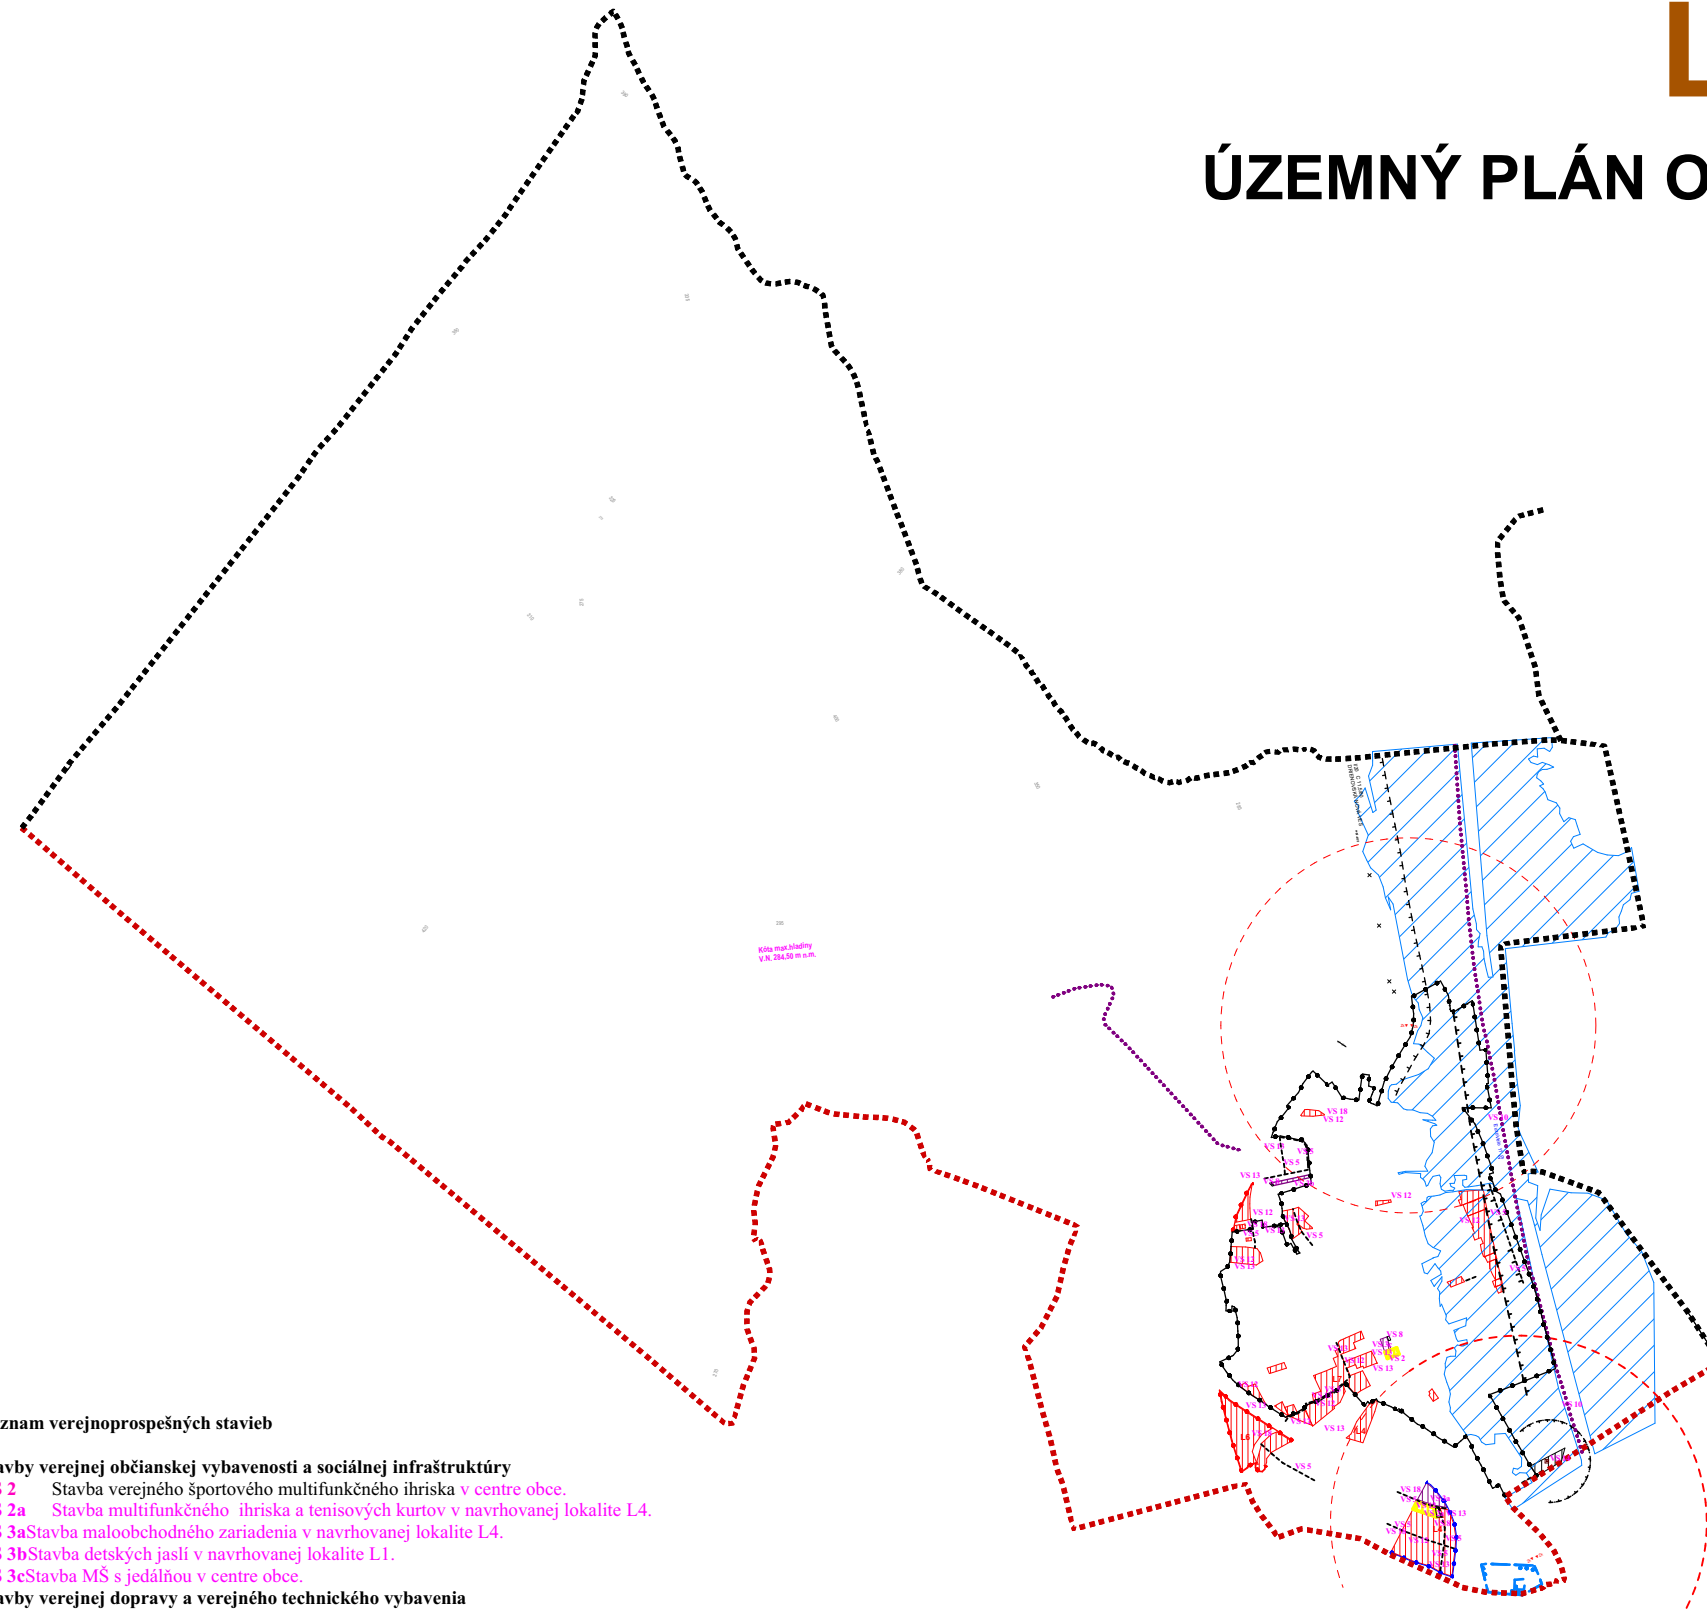

STAV	NÁVRH	VÝHLED	
			HRANICA KRAJA
			HRANICA KATASTRÁLNEHO ÚZEMIA
			HRANICA ZASTAVANÉHO ÚZEMIA OBCE
			PLOCHA RODINNÝCH DOMOV
			PLOCHA OBČIANSKEJ VYBAVENOSTI
			PLOCHA ŠPORTU
			PLOCHA TECHNICKÉHO A DOPRAVNÉHO VYBAVENIA
			CYKLOTURISTICKÉ TRASY
			ČISTIAREŇ ODPADOVÝCH VÔD
			ZRUŠENÉ
			OP VODNÝCH ZDROJOV I.ST.
			OP VODNÝCH ZDROJOV II.ST.
			INUNDAČNÉ ÚZEMIE Q ₁₀₀

Zoznam verejnoprospěšných stavieb

Stavby verejnej občianskej vybavenosti a sociálnej infraštruktúry

- VS 2** Stavba verejného športového multifunkčného ihriska v centre obce.
- VS 2a** Stavba multifunkčného ihriska a tenisových kurtov v navrhovanej lokalite L4.
- VS 3a** Stavba maloobchodného zariadenia v navrhovanej lokalite L4.
- VS 3b** Stavba detských jaslí v navrhovanej lokalite L1.
- VS 3c** Stavba MŠ s jedálňou v centre obce.

Stavby verejnej dopravy a verejného technického vybavenia

Stavby dopravy a dopravných zariadení

- VS 5** Stavby nových miestnych komunikácií v kategórii C3-MO 7,5/30, C3-MO 8/40, vrátane chodníkov, zeleného pásu a nových účelových komunikácií min. 3,5 m (s priamym napojením na MK).

- VS 8** Stavby verejných parkovísk P1–P13 P1- P15.

- VS 10** Stavby dvoch štyroch cykloturistických trás.

Stavby vodného hospodárstva

- VS 14** Stavba rozšírenia a rekonštrukcie čistiarne odpadových vôd a stavba novej čistiarne odpadových vôd.

Stavby v oblasti ochrany a tvorby životného prostredia

- VS 21** Stavby prekrytia Obišovského melioračného kanála č. 5407 031 001 (v časti prekrytím -zarúrovaním, miestnou komunikáciou MK v kat. C3 - MO 7,5/30).

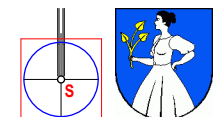


Schéma záväznej časti riešenia