



# LIČARTOVCE ÚZEMNÝ PLÁN OBCE

M = 1 : 10 000

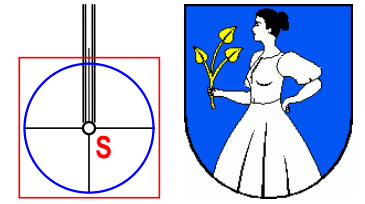

## Schvaľovacia doložka:

Označenie schvaľovacieho orgánu: Obecné zastupiteľstvo v Ličartovciach  
Číslo uznesenia a dátum schválenia: .....  
Číslo VZN obce, ktorým sa vyhlasuje záväzná časť ÚPN obce : .....  
Oprávnená osoba: Viliam Jurko - starosta obce .....

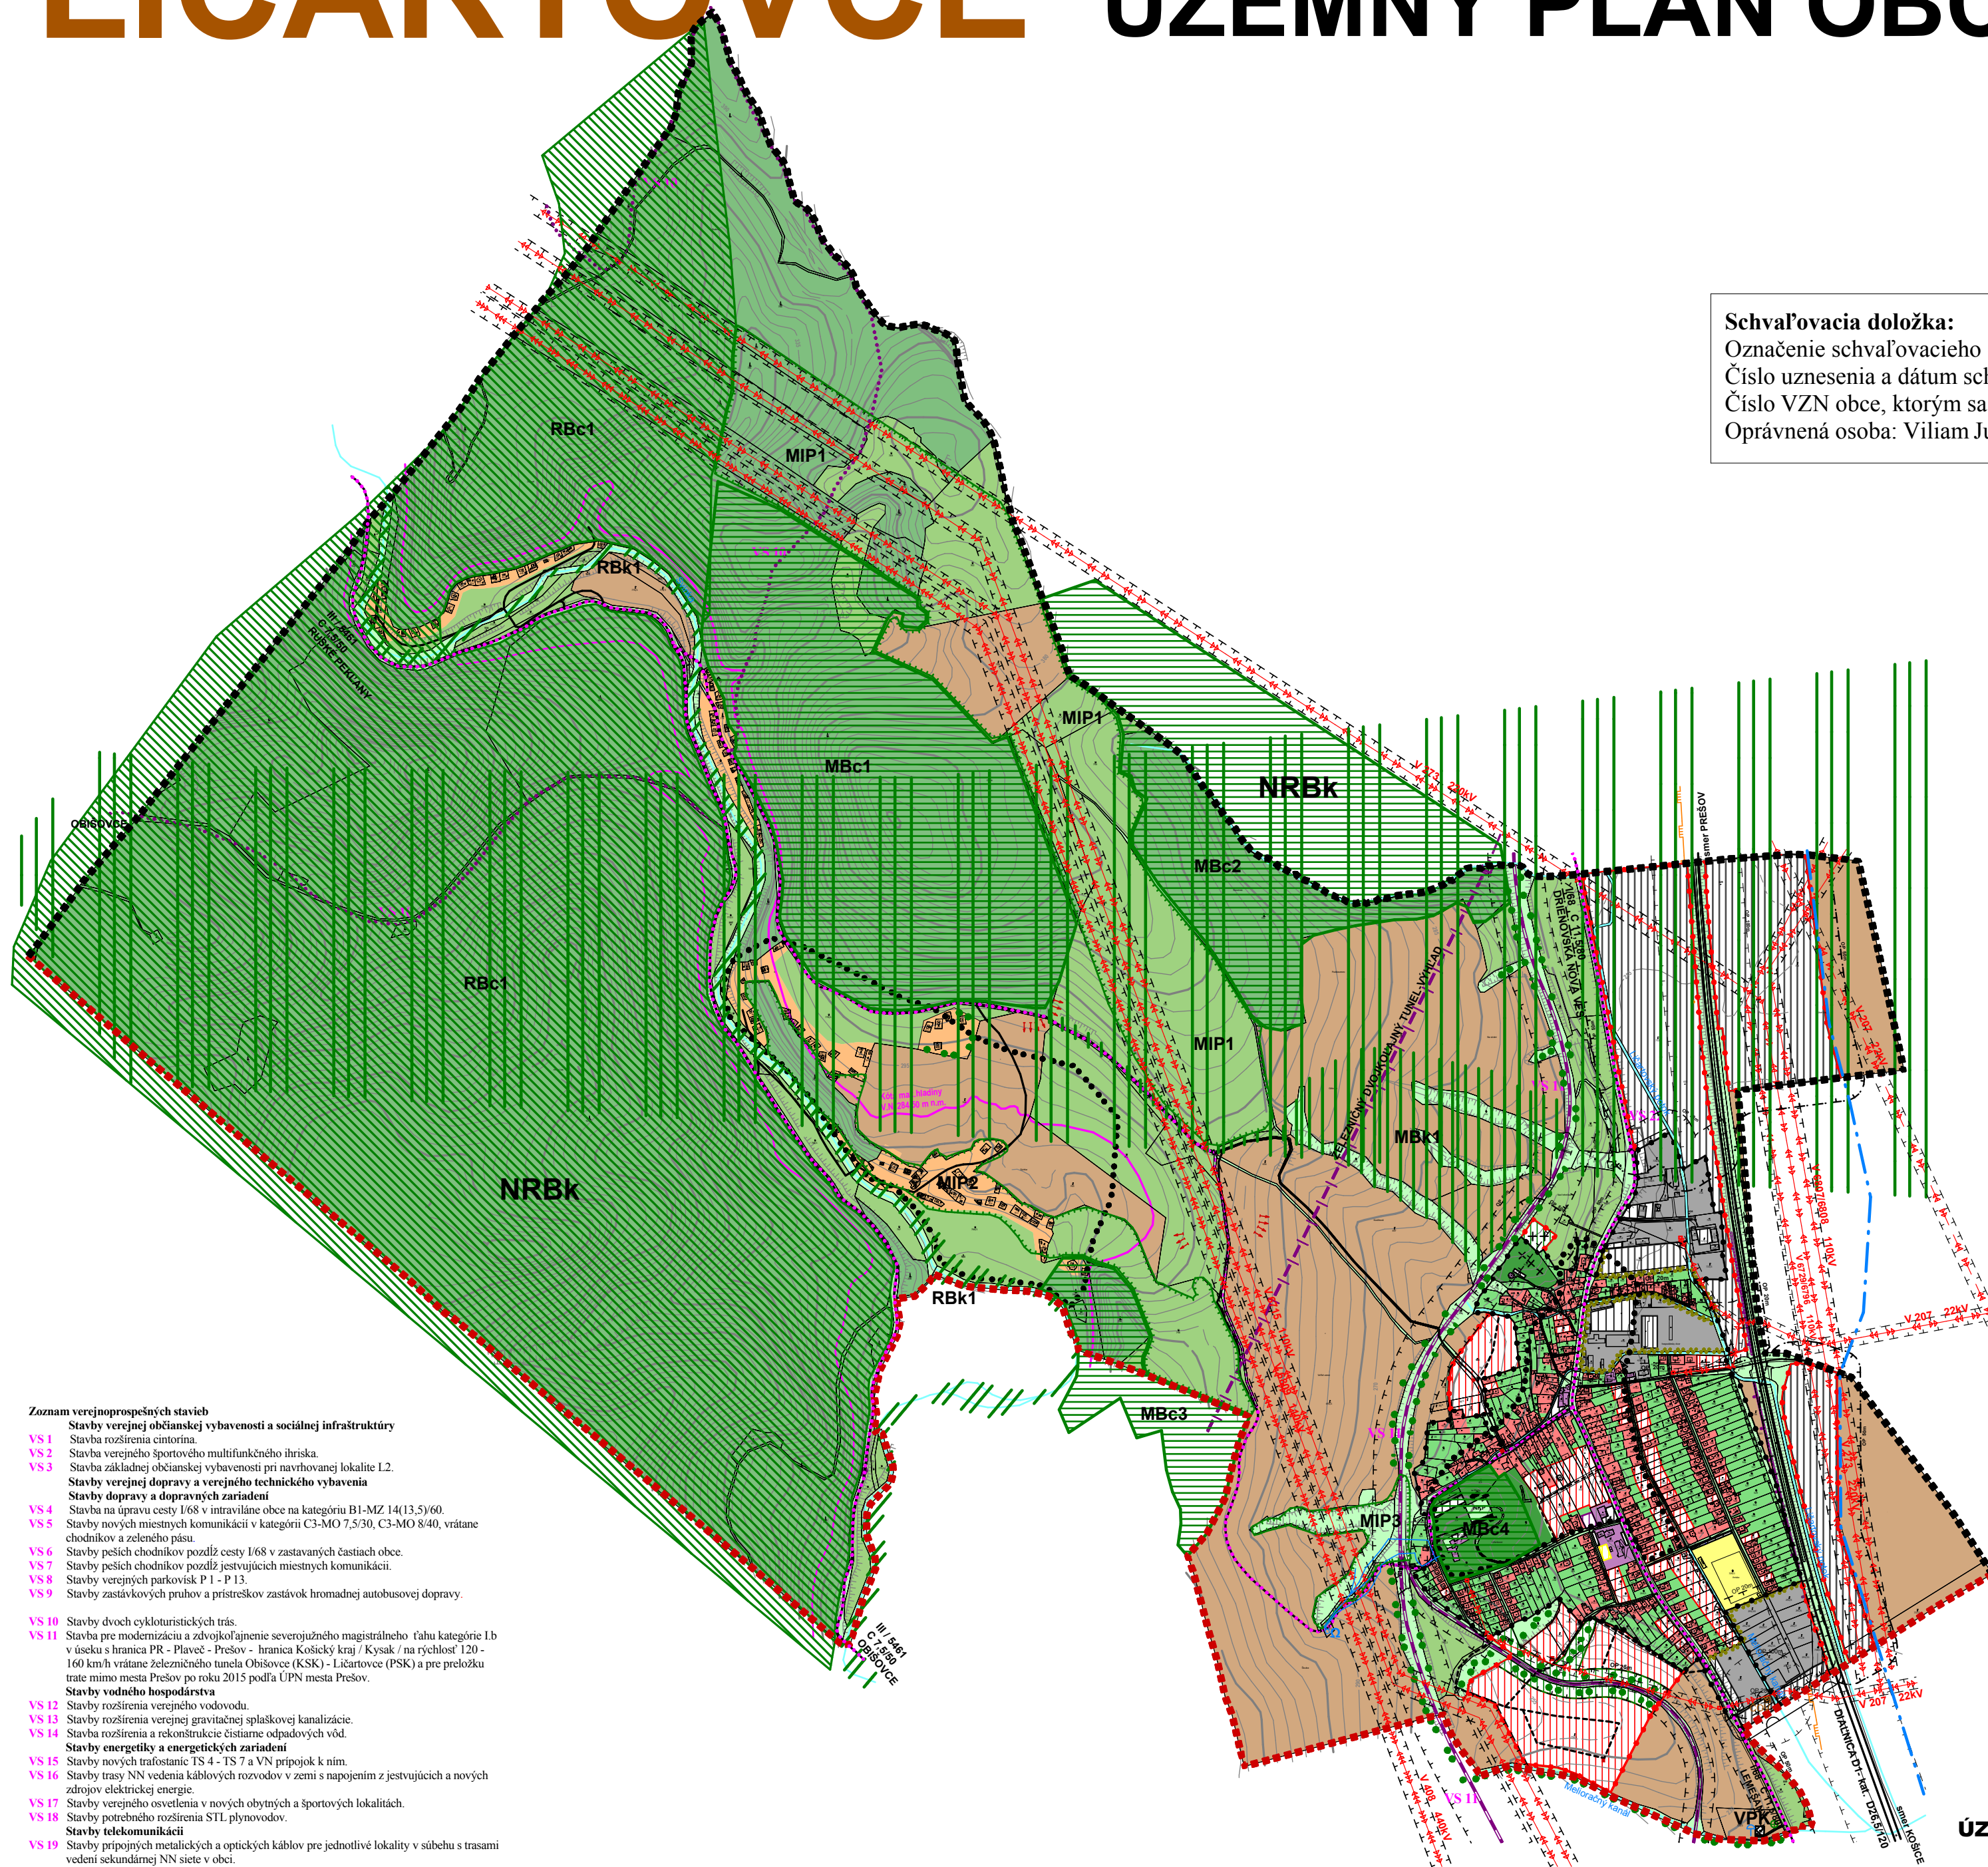

### Zoznam verejnoprospešných stavieb

- Stavby verejnej občianskej vybavenosti a sociálnej infraštruktúry**
- VS 1 Stavba rozšírenia cintorína.
  - VS 2 Stavba verejného športového multifunkčného ihriska.
  - VS 3 Stavba základnej občianskej vybavenosti pri navrhovanej lokalite I.2.
  - Stavby verejnej dopravy a verejného technického vybavenia**
  - Stavby dopravy a dopravných zariadení**
  - VS 4 Stavba na úpravu cesty I/68 v intraviláne obce na kategóriu B1-MZ 14(13,5)/60.
  - VS 5 Stavby nových miestnych komunikácií v kategórii C3-MO 7,5/30, C3-MO 8/40, vrátane chodníkov a zeleného pásu.
  - VS 6 Stavby peších chodníkov pozdĺž cesty I/68 v zastavaných častiach obce.
  - VS 7 Stavby peších chodníkov pozdĺž jestvujúcich miestnych komunikácií.
  - VS 8 Stavby verejných parkovísk P 1 - P 13.
  - VS 9 Stavby zastávkových pruhov a prístreškov zastávok hromadnej autobusovej dopravy.
  - VS 10 Stavby dvoch cykloturistických trás.
  - VS 11 Stavba pre modernizáciu a zdvojnásobenie severozápadného magistralného ťahu kategórie I b v úseku s hranica PR - Plaveč - Prešov - hranica Košický kraj / Kysak / na rýchlosť 120 - 160 km/h vrátane železničného tunela Obišovce (KSK) - Ličartovce (PSK) a pre preložku trate mimo mesta Prešov po roku 2015 podľa ÚPN mesta Prešov.
  - Stavby vodného hospodárstva**
  - VS 12 Stavby rozšírenia verejného vodovodu.
  - VS 13 Stavby rozšírenia verejnej gravitačnej splaškovej kanalizácie.
  - VS 14 Stavba rozšírenia a rekonštrukcie čistiareň odpadových vôd.
  - Stavby energetiky a energetických zariadení**
  - VS 15 Stavby nových trafostán TS 4 - TS 7 a VN prípojok k nim.
  - VS 16 Stavby trasy NN vedenia káblových rozvodov v zemi s napojením z jestvujúcich a nových zdrojov elektrickej energie.
  - VS 17 Stavby verejného osvetlenia v nových obytných a športových lokalitách.
  - VS 18 Stavby potrubného rozšírenia STL plynovodov.
  - Stavby telekomunikácií**
  - VS 19 Stavby prípojníkových metalických a optických káblov pre jednotlivé lokality v súbehu s trasami vedení sekundárnej NN siete v obci.
  - Stavby v oblasti ochrany a tvorby životného prostredia**
  - VS 20 Stavba regulácie a úprav Ličartovského potoka.
  - VS 21 Stavby prekrytia Obišovského melioračného kanála č. 5407 031 001.
  - VS 22 Stavba na kompostovanie organického odpadu severne od obce, na navrhovanej ploche výroby, skladov a skládok.

STAV	NÁVRH	VÝHLAD	
			HRANICA KRAJA
			HRANICA KATASTRÁLNEHO ÚZEMIA
			HRANICA ZASTAVANÉHO ÚZEMIA OBCE
			PLOCHA RODINNÝCH DOMOV
			PLOCHA OBČIANSKEJ VYBAVENOSTI
			PLOCHA REKREÁCIE A CESTOVNÉHO RUCHU
			PLOCHA ŠPORTU
			PLOCHA VÝROBY, SKLADOV A SKLÁDKOV
			PLOCHA TECHNICKÉHO A DOPRAVNÉHO VYBAVENIA
			VEREJNÁ ZELEŇ
			ZELEŇ RODINNÝCH DOMOV
			VYHRADENÁ ZELEŇ - CINTORÍN
			VYHRADENÁ ZELEŇ - IZOLAČNÁ ZELEŇ
			SPRIEVODNÁ - LÍNOVÁ ZELEŇ
			TRVALÝ TRÁVNATÝ PORAST
			LES
			ORNÁ PÓDA
			VÝZNAMNÁ VÝHLIADKA
			ARCHEOLOGICKÁ LOKALITA
			VODNÉ TOKY A PLOCHY
			HRANICA INUNDAČNÉHO ÚZEMIA
			OCHRANNÉ PÁSMO
			DIALNICA
			CESTA I. TRIEDY
			CESTA II. TRIEDY
			CESTA III. TRIEDY
			MIESTNA A ÚČELOVÁ KOMUNIKÁCIA
			PROTIHLUKOVÁ STENA
			CYKLOTURISTICKÉ TRASY
			ŽELEZNIČNÉ TRATE
			ŽELEZNIČNÝ TUNEL
			VODOJEM
			VODNÝ ZDROJ
			ČISTIAREŇ ODPADOVÝCH VÔD
			VTL PLYNORÓZVODY
			VN VEDENIE VZDUŠNÉ
			VVN VEDENIE VZDUŠNÉ
			TRAFOSTANICA
			MAXIMÁLNA PREVÁDZKOVÁ HLADINA VN
			RBc-REGIONÁLNE BIOCENTRUM
			MBc-MIESTNE BIOCENTRUM
			NRBK- NADREGIONÁLNY BIOKORIDOR
			RBK- REGIONÁLNY BIOKORIDOR
			MBK- MIESTNY BIOKORIDOR
			Mip- MIESTNY INTERAKČNÝ PRVOK
			VÝZNAMNÝ PRVOK KRAJINY
			EKOLOGICKÝ VÝZNAMNÁ ZELEŇ

MIERKA  
0 500 1000  
ÚZEMNÝ PLÁN OBCE LIČARTOVCE v.č.:  
6

ENVIO s.r.o - Levočská 2, 080 01 Prešov

VÝKRES OCHRANY PRIRODY A TVORBY KRAJINY VRÁTANE PRVKOV ÚZEMNEHO SYSTÉMU

EKOLOGICKEJ STABILITY

OBSTARAVATEL: OBEC LIČARTOVCE

HLAVNÝ RIŠITEĽ: Ing. arch. Ivan Vokáč AA,

RIŠITEĽA: Ing. arch. Vladimír Nedelko, Ing. Ján Štano, Ing. Ivan Bača, Ing. Ján Šarot,

Ing. Václav Václav, Josef Andryš

SPRACOVANÉ: 01.2010

M = 1 : 10 000