


M = 1 : 2 000

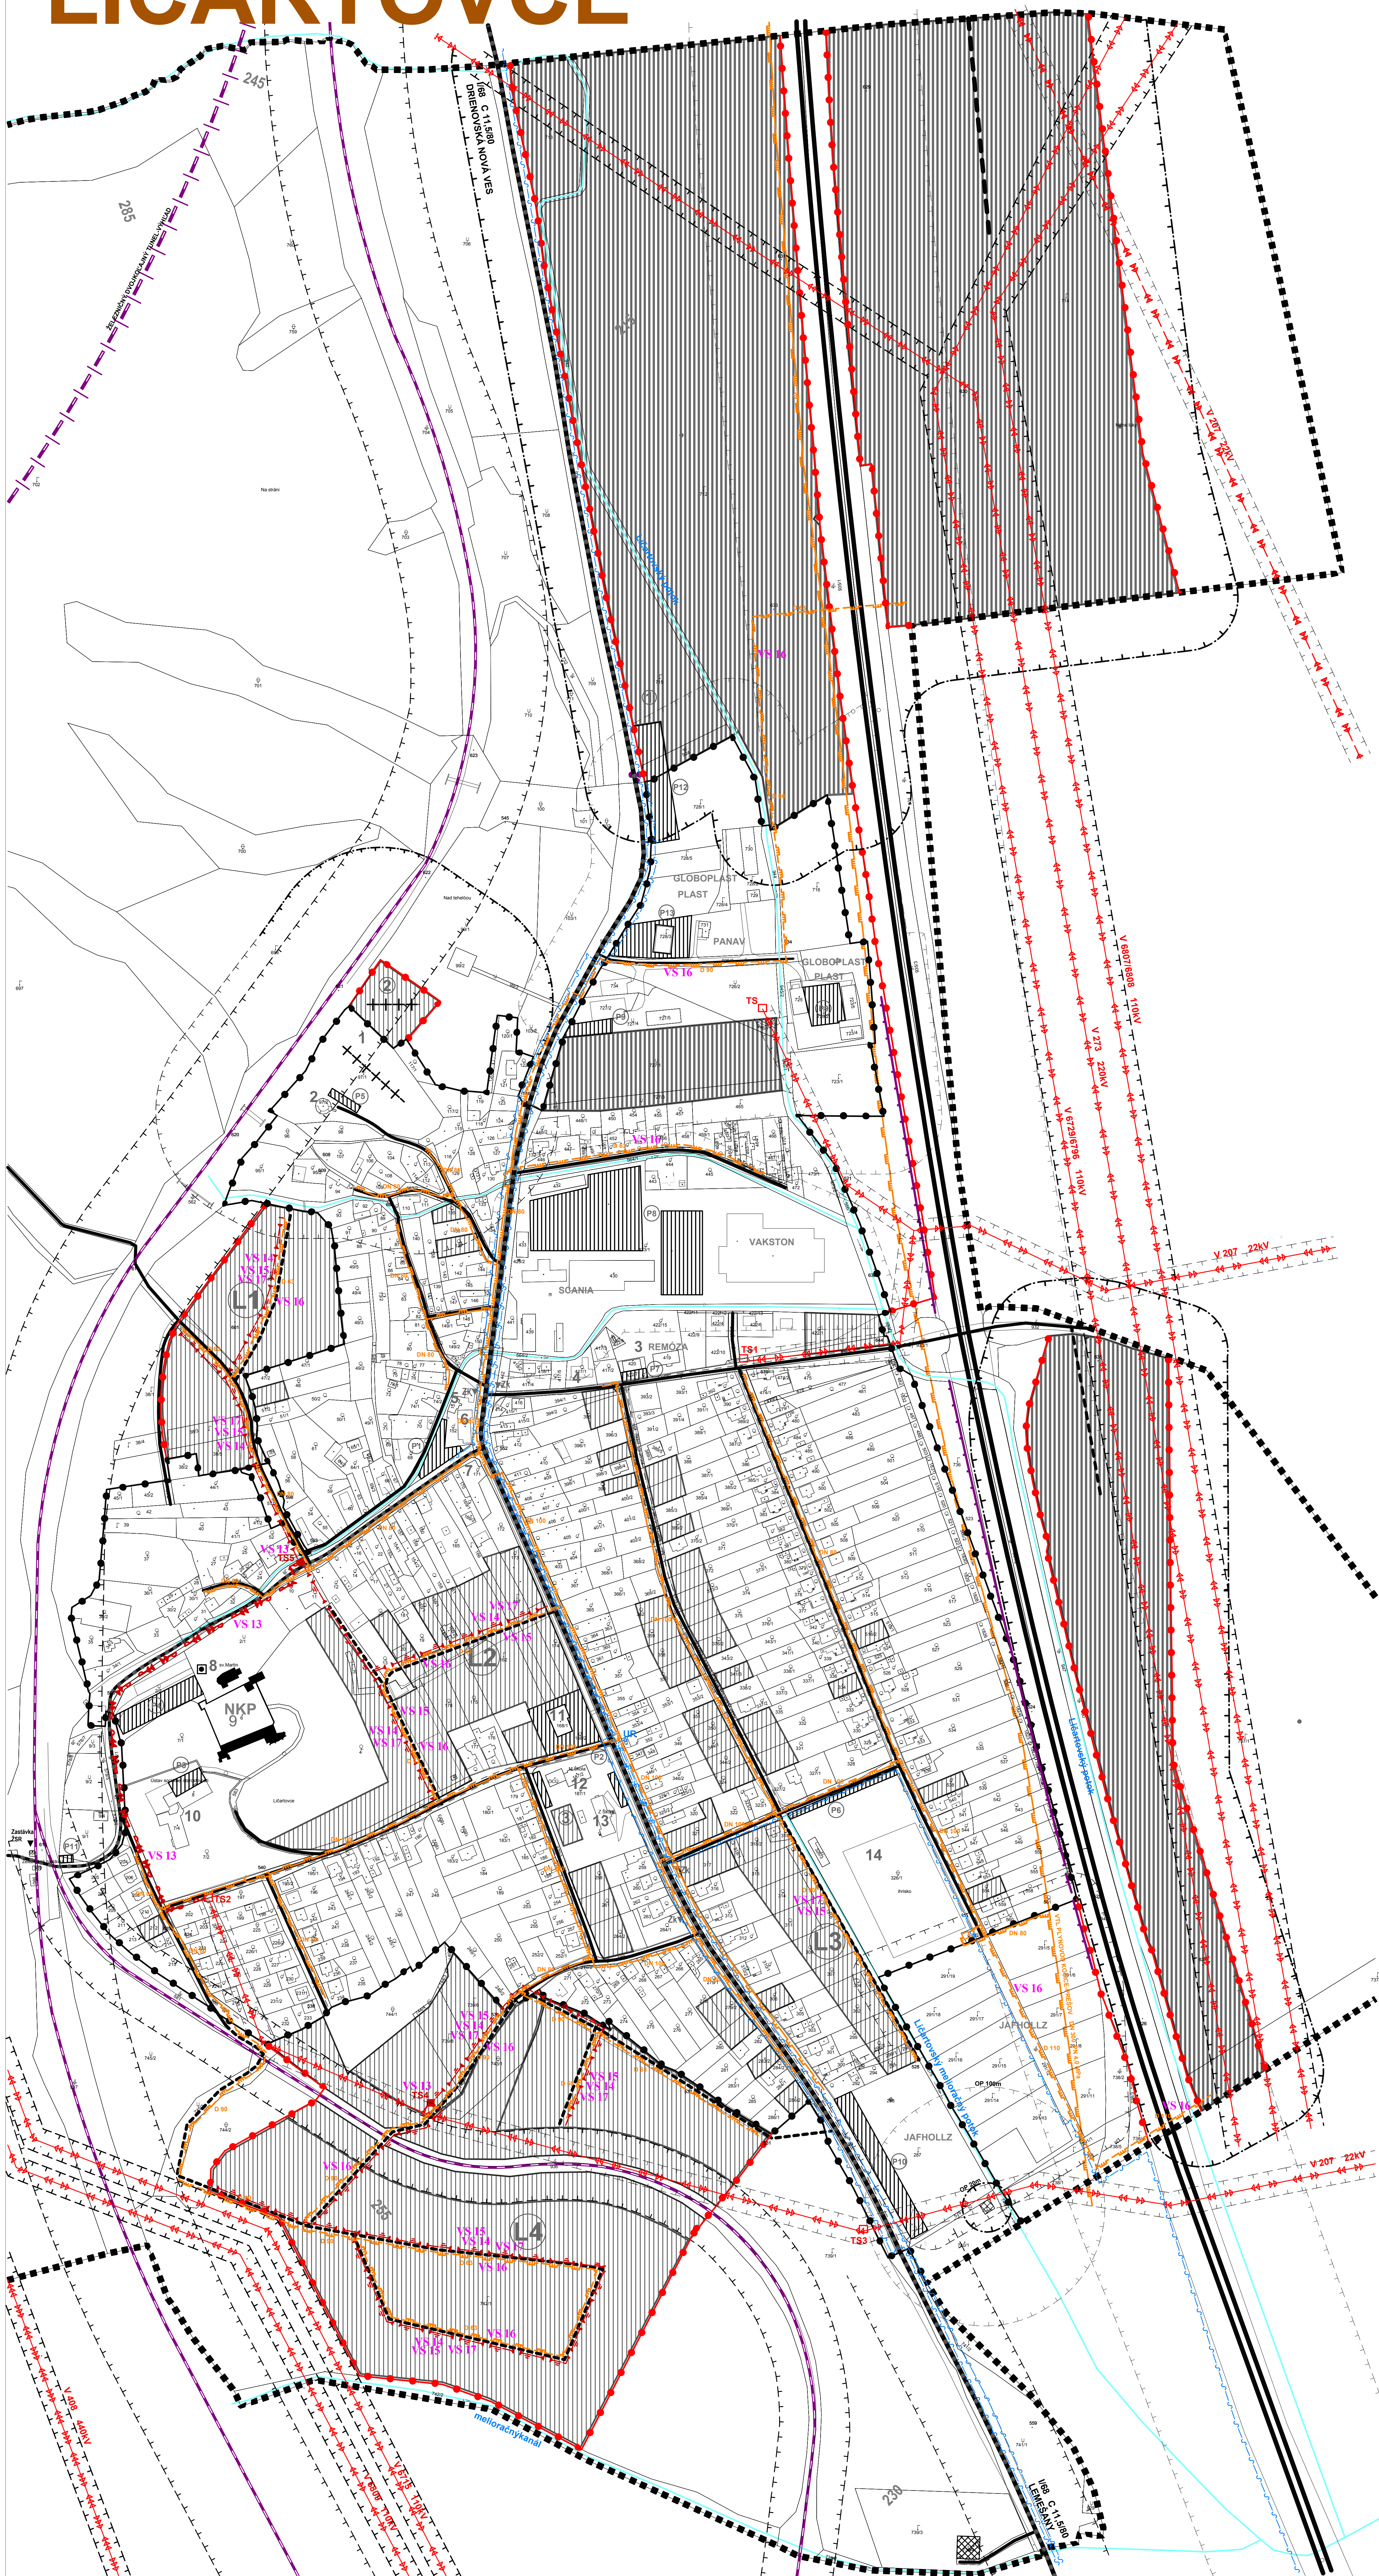

VS 1	Stavby verejnej občianskej vybavenosti a sociálnej infraštruktúry
VS 2	Stavby rozšírenia cintorína.
	Stavby verejného priestranstva na multifunkčnéno ihriská.
	Stavby verejnej dopravy a verejného technického vybavenia
	Stavby dopravy a dopravných zariadení
VS 3	Stavba na úpravu cesty I/68 v zastavanej časti obce na kategóriu B2–M2 8,5/5,0 a mimo zastavanej časti obce na kategóriu C 11,5/8,0.
VS 4	Stavby nových miestnych komunikácií v kategórii C3–M0 7,5/30, C3–M0 8/40, vrátane chodníkov a zeleného pásu.
VS 5	Stavby peších chodníkov pozdĺž cesty I/68 v zastavanej častiach obce.
VS 6	Stavby peších chodníkov pozdĺž zisťujúcich miestnych komunikácií.
VS 7	Stavby verejných parkovísk P 1 – P 13.
VS 8	Stavby zastávkových pruhov a prístřešků zastávok hromadnej autobusovej dopravy.
VS 9	Stavby dvoch cykloturistických trás.
	Stavby vodného hospodárstva
VS 10	Stavby rozšírenia verejného vodovodu.
VS 11	Stavby rozšírenia verejnej gravitačnej splaškovej kanalizácie.
VS 12	Stavba rozšírenia a rekonštrukcie čistiare odpadových vôd.
	Stavby energetiky a energetických zariadení
VS 13	Stavby nových traťovíc TS 4 a TS 5 v PN vprípojk k nim.
VS 14	Stavby trasy NN vedenia káblových rozvodov v zemi s napojením z zisťujúcich a nových zdrojov elektrickej energie.
VS 15	Stavby verejného osvetlenia v nových obytných a športových lokalitách.
VS 16	Stavby potrebného rozšírenia STN, plynovodov.
	Stavby technického zariadenia
VS 17	Stavby prijímacích miestností a optických káblov pre jednotlivé lokality v súhrnu s trasami vedení sekundárnej NN siete v obci.
	Stavby v oblasti ochrany a tvorby životného prostredia
VS 18	Stavba regulácie a úpravy Lúčarovského potoka.
VS 19	Stavba prekrytia Obišovského melioračného kanála č. 5407 031 001.
VS 20	Stavba na kompostovanie organického odpadu severne od obce, na navrhovanej ploche výroby, skladov a skladok.

STAV	NÁVRH	VÝHLED	
			HRANICA KATASTRÁLNEHO ÚZEMIA
			HRANICA ZASTAVANÉHO ÚZEMIA OBCE
			DIALICA
			CESTA I. TRIEDY
			MIESTNA A ÚČELOVÁ KOMUNIKÁCIA
			ŽELEzniČNÁ TRAT'
			ŽELEzniČNÝ TUNEL
			VODNÉ TOKY A PLOCHY
			OCHRANNÉ PÁSMO
			NTL PLYNOVODVODY
			STL PLYNOVODVODY
			VTL PLYNOVODVODY
			PLYNOZARIADENIA
			VN VEDENIE VZDUŠNÉ
			VVN VEDENIE VZDUŠNÉ
			NN VEDENIE KÁBLOVÉ V ZEMI
			VN VEDENIE KÁBLOVÉ VZDUŠNÉ
			TRAFOSTANICA
			SLP VEDENIE V ZEMI
			SLP ZARIADENIE

STAV :
1 - CINTORÍN, 2- DOM NÁDEJE, 3 - POŽIARNA ZBOJNICA, 4 - CUKRÁREŇ,
5 - PREDAJNA-BALA, 6 - KULTÚRNY DOM, 7 - POHOSTINSTVO, 8 - KOSTOL sv. MARTINA,
9 - KAŠTIEL, 10 - ÚSTAV SOCIÁLNEJ STAROSTLIVOSTI, 11 - PREDAJNA-JEDNOTA,
POHOSTINSTVO, 12 - OBEČNÝ ÚRAD, MATERSKÁ ŠKOLA, 13 - ZÁKLADNÁ ŠKOLA,
14 - FUTBALOVÉ IHRIŠKO, TS1-TS3 - TRAFOSTANICA

○ **NÁVRH :**
1- KOMPPOSTOVISKO, 2- CINTORÍN - ROZŠÍRENIE, 3- MULTIFUNKČNÉ IHRISKO
L1-L4- LOKALITY RODINNÝCH DOMOV. P1-P13 - PARKOVISKÁ. TS4-TS5 - TRAFOSTANICA

MIERKA

ÚZEMNÝ PLÁN OBCE LIČARTOVCE v.č. 2
NÁVRH

ENVIO s.r.o - Levočská 2, 080 01 Prešov

LÓKZER-BEÉRTÉKELÉSI MÉRŐ INÉNY TECHNIKÁJÁNA KÖRNYEZETI ÉS ENERGETIKAI TELEKOMMUNIKÁCIÓ

OBSTARAVATEL: OBEC LIČARTOVCE
HLAVNÝ RIEŠITEĽ: Ing. arch. Ivan Vook AA
RIEŠITEĽIA: Ing. arch. Vladimír Nedelko, Ing. Ján Szabo, Ing. Ivan Bada, Ing. Ján Szenci, SPRACOVANÉ: 08. 2008

SPRACOVANÉ - 08.2009

v.č.:
5