



LIČARTOVCE ÚZEMNÝ PLÁN OBCE

M = 1 : 10 000

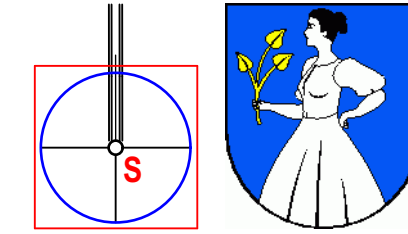

Schvaľovacia doložka:
Označenie schvaľovacieho orgánu: Obecné zastupiteľstvo v Ličartovciach
Číslo uznesenia a dátum schválenia:
Číslo VZN obce, ktorým sa vyhlasuje záväzná časť ÚPN obce :
Oprávnená osoba: Viliam Jurko - starosta obce

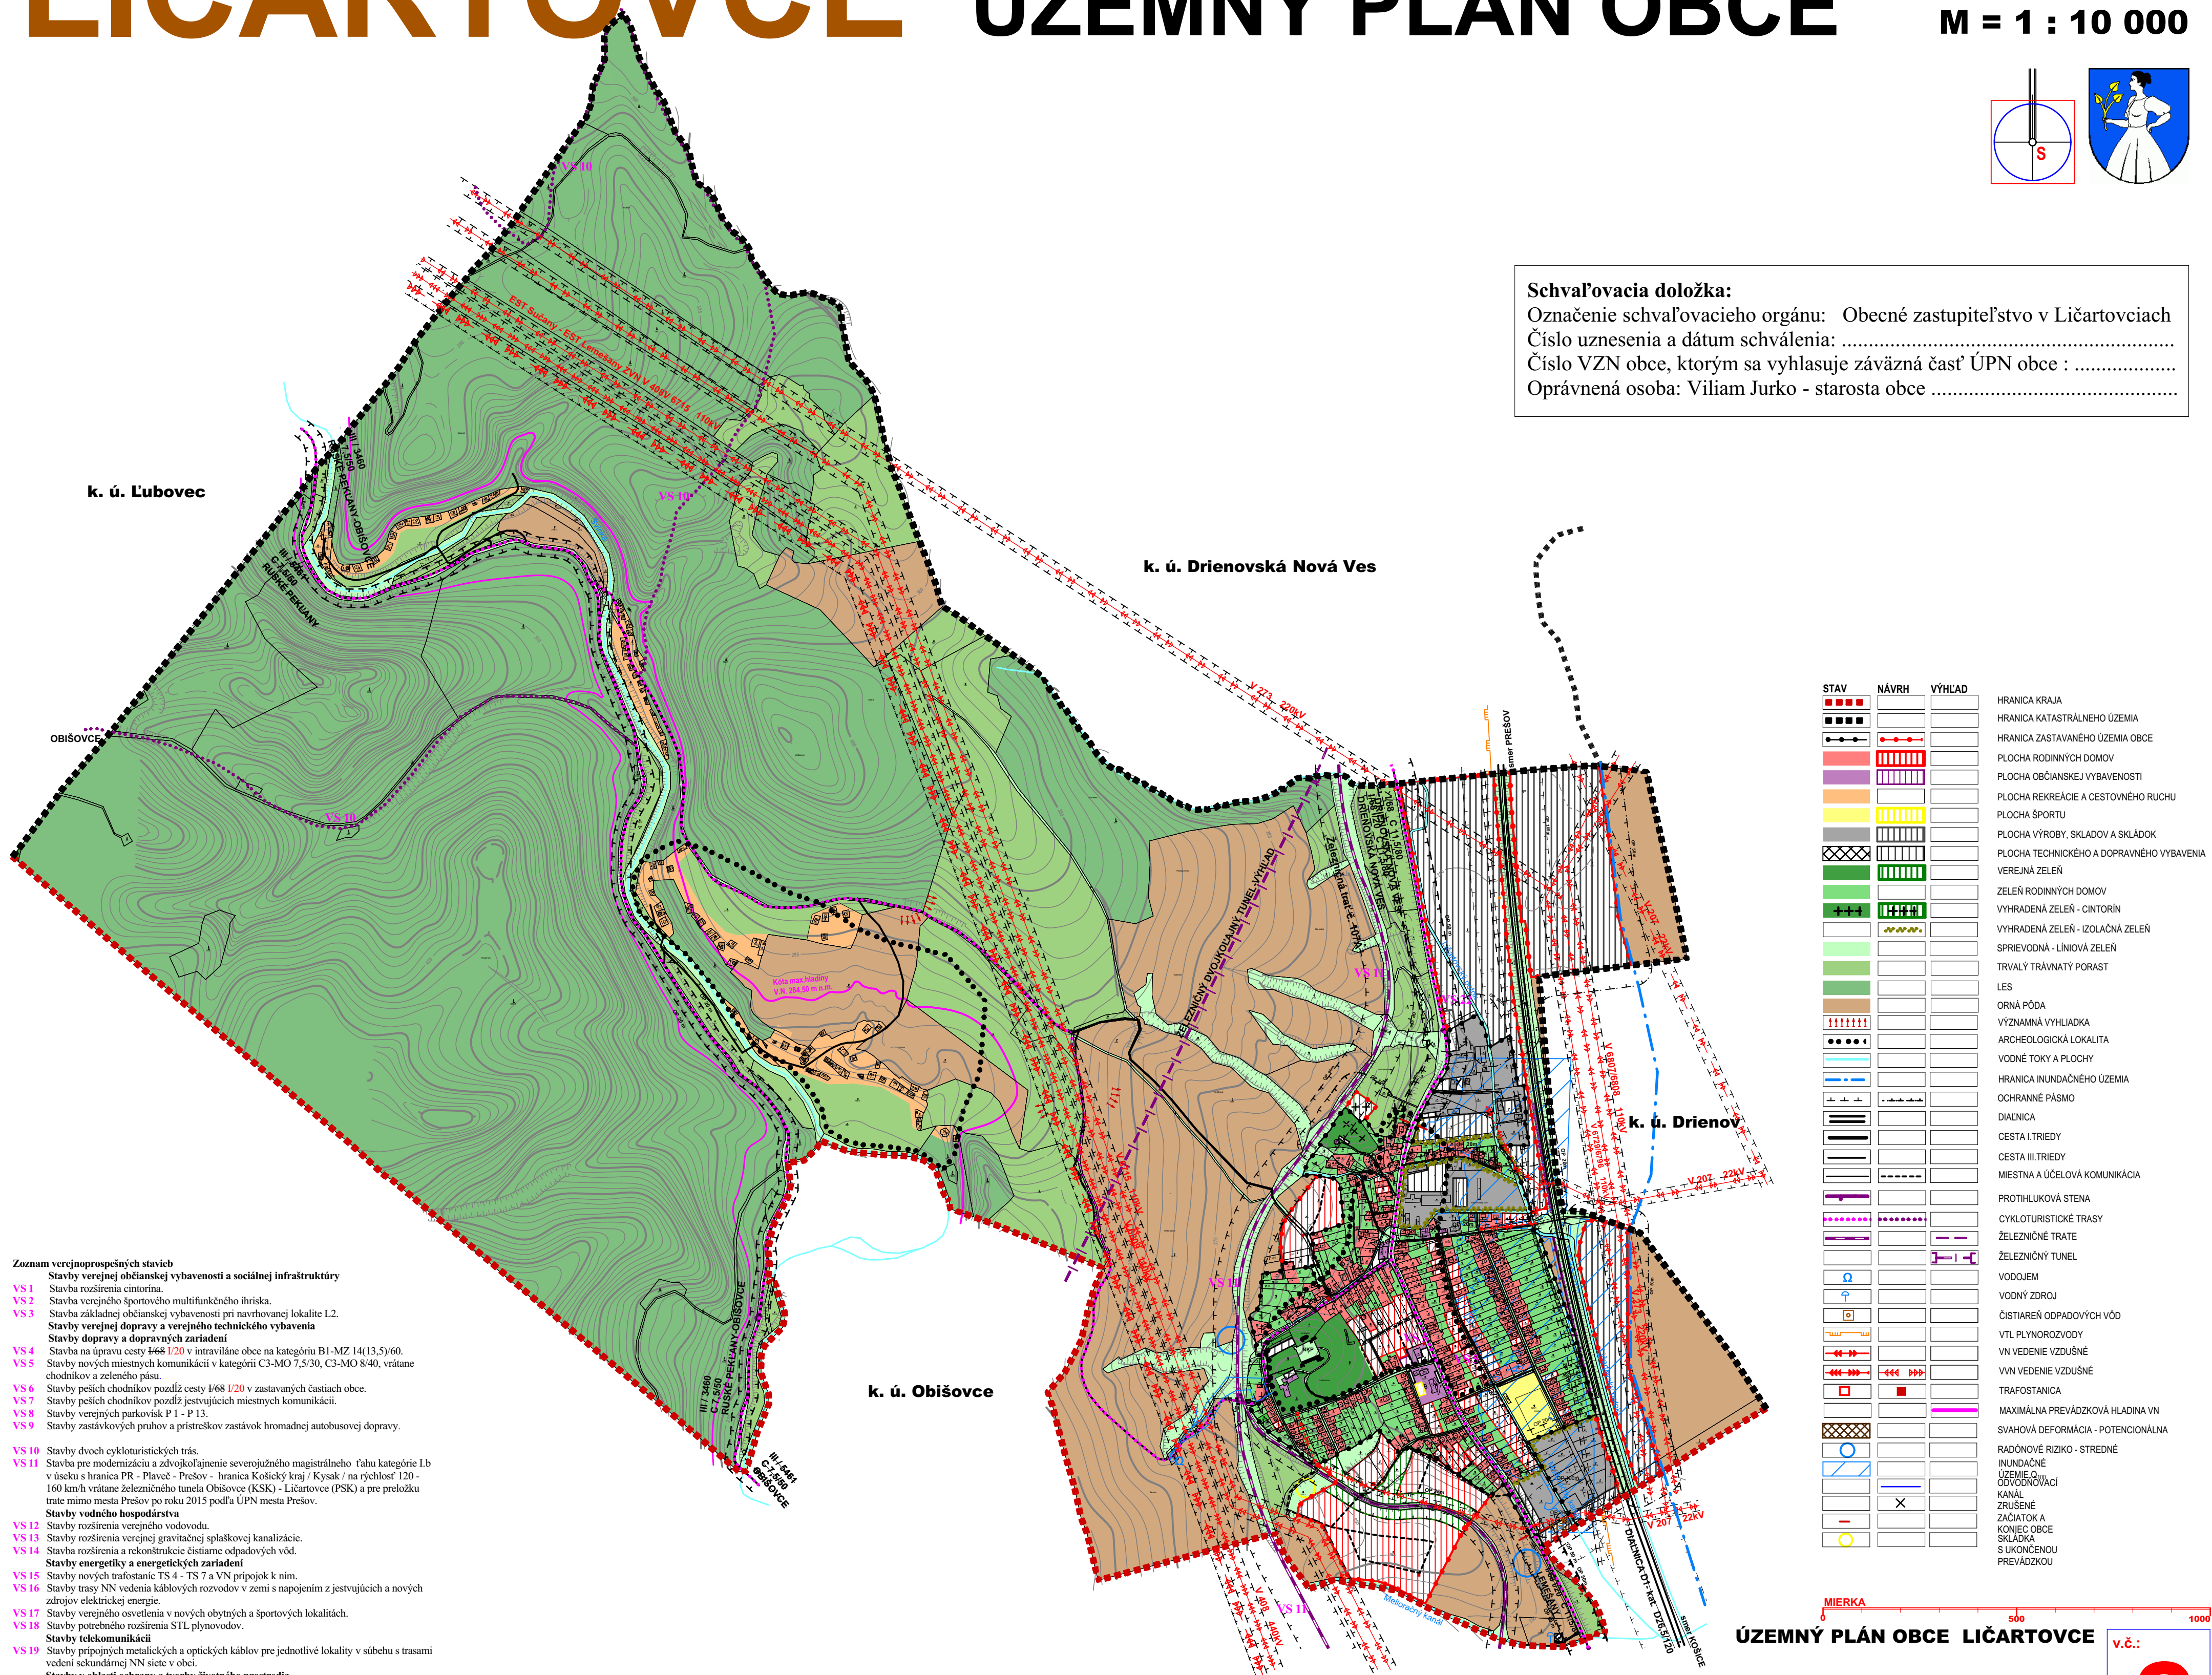

- Zoznam verejnoprospešných stavieb**
- Stavby verejnej občianskej vybavenosti a sociálnej infraštruktúry
- VS 1 Stavba rozšírenia cintorína.
 - VS 2 Stavba verejného športového multifunkčného ihriska.
 - VS 3 Stavba základnej občianskej vybavenosti pri navrhovanej lokalite L2.
 - Stavby verejnej dopravy a verejného technického vybavenia
 - Stavby dopravy a dopravných zariadení
 - VS 4 Stavba na úpravu cesty 1468 120 v intraviláne obce na kategóriu B1-MZ 14(13,5)/60.
 - VS 5 Stavby nových miestnych komunikácií v kategórii C3-MO 7,5/30, C3-MO 8/40, vrátane chodníkov a zeleného pásu.
 - VS 6 Stavby peších chodníkov pozdĺž cesty 1468 120 v zastavaných častiach obce.
 - VS 7 Stavby peších chodníkov pozdĺž existujúcich miestnych komunikácií.
 - VS 8 Stavby verejných parkovísk P1 - P13.
 - VS 9 Stavby zastávkových pruhov a prístreškov zastávok hromadnej autobusovej dopravy.
 - VS 10 Stavby dvoch cykloturistických trás.
 - VS 11 Stavba pre modernizáciu a zdokonaľovanie severojužného magistralného ťahu kategórie I b v úseku s hranica PR - Plaveč - Prešov - hranica Košický kraj / Kysak / na rýchlosť 120 - 160 km/h vrátane železničného tunela Obišovce (KSK) - Ličartovce (PSK) a pre preložku trasy mimo mesta Prešov po roku 2015 podľa ÚPN mesta Prešov.
 - Stavby vodného hospodárstva
 - VS 12 Stavby rozšírenia verejného vodovodu.
 - VS 13 Stavby rozšírenia verejnej gravitačnej splaškovej kanalizácie.
 - VS 14 Stavba rozšírenia a rekonštrukcie čistiarne odpadových vôd.
 - Stavby energetiky a energetických zariadení
 - VS 15 Stavby nových trafostáníc TS 4 - TS 7 a VN prípojok k nim.
 - VS 16 Stavby trasy NN vedenia káblových rozvodov v zemi s napojením z existujúcich a nových zdrojov elektrickej energie.
 - VS 17 Stavby verejného osvetlenia v nových obytných a športových lokalitách.
 - VS 18 Stavby potrebného rozšírenia STL plynovodov.
 - Stavby telekomunikácií
 - VS 19 Stavby prípojných metalických a optických káblov pre jednotlivé lokality v súbehu s trasami vedení sekundárnej NN siete v obci.
 - Stavby v oblasti ochrany a tvorby životného prostredia
 - VS 20 Stavba regulácie a úprav Ličartovského potoka.
 - VS 21 Stavby prekrytia Obišovského melioračného kanála č. 5407 031 001.
 - VS 22 Stavba na kompostovanie organického odpadu severne od obce, na navrhovanej ploche výroby, skladov a skládok.

STAV	NÁVRH	VÝHLAD	
			HRANICA KRAJA
			HRANICA KATASTRÁLNEHO ÚZEMIA
			HRANICA ZASTAVANÉHO ÚZEMIA OBCE
			PLOCHA RODINNÝCH DOMOV
			PLOCHA OBČIANSKEJ VYBAVENOSTI
			PLOCHA REKREÁCIE A CESTOVNÉHO RUCHU
			PLOCHA ŠPORTU
			PLOCHA VÝROBY, SKLADOV A SKLÁDKOV
			PLOCHA TECHNICKÉHO A DOPRAVNÉHO VYBAVENIA
			VEREJNÁ ZELEŇ
			ZELEŇ RODINNÝCH DOMOV
			VYHRADENÁ ZELEŇ - CINTORÍN
			VYHRADENÁ ZELEŇ - IZOLAČNÁ ZELEŇ
			SPRIEVODNÁ - LÍNOVÁ ZELEŇ
			TRVALÝ TRÁVNATÝ PORAST
			LES
			ORNÁ PÔDA
			VÝZNAMNÁ VÝHLADKA
			ARCHEOLOGICKÁ LOKALITA
			VODNE TOKY A PLOCHY
			HRANICA INUNDAČNÉHO ÚZEMIA
			OCHRANNÉ PÁSMO
			DIALNICA
			CESTA I. TRIEDY
			CESTA II. TRIEDY
			MIESTNA A ÚČELOVÁ KOMUNIKÁCIA
			PROTLUKOVÁ STENA
			CYKLOTURISTICKÉ TRASY
			ŽELEZIČNÉ TRATE
			ŽELEZIČNÝ TUNEL
			VODOJEM
			VODNÝ ZDROJ
			ČISTIAREN ODPADOVÝCH VÔD
			VTL PLYNOROZVODY
			VN VEDENIE VZDUŠNÉ
			VVN VEDENIE VZDUŠNÉ
			TRAFOSTANICA
			MAXIMÁLNA PREVÁDZKOVÁ HLADINA VN
			SAVHOVÁ DEFORMÁCIA - POTENCIÁLNA
			RADONOVÉ RIZIKO - STREDNÉ
			INUNDAČNÉ ÚZEMIE
			OVOCNÝCH ZÁHRAD
			KANÁL
			ZRÚSENÉ
			ZÁČATOK A KONIEC OBCE
			SKLÁDKA S UKONČENOU PREVÁDZKOU

ENVIO s.r.o - Levočská 2, 080 01 Prešov

KOMPLEXNÝ VÝKRES PRIESTOROVÉHO USPORIADANIA A FUNKČNÉHO VYUŽITIA ÚZEMIA A VEREJNÉHO DOPRAVNÉHO VYBAVENIA
S VYZNAČENOU ZÁVÄZNOU ČASŤOU RIŠENIA A VEREJNOPROSPEŠNÝMI STAVBAMI V ZNENÍ ZD. 4.1
M = 1 : 10 000
OBJAVIL: OBEC LIČARTOVCE
HLAVNÝ KONŠTRUKTOR: Ing. arch. Ivan Voják AA
RIŠATEL: Ing. arch. Vladimír Tóth, Ing. arch. Ján Štano, Ing. Ivan Bača, Ing. Ján Štano, Ing. Vasil Vachura, Jozef Andrej

SPRACOVANÉ: 01.2010

ÚZEMNÝ PLÁN OBCE LIČARTOVCE

v.č.: 2