
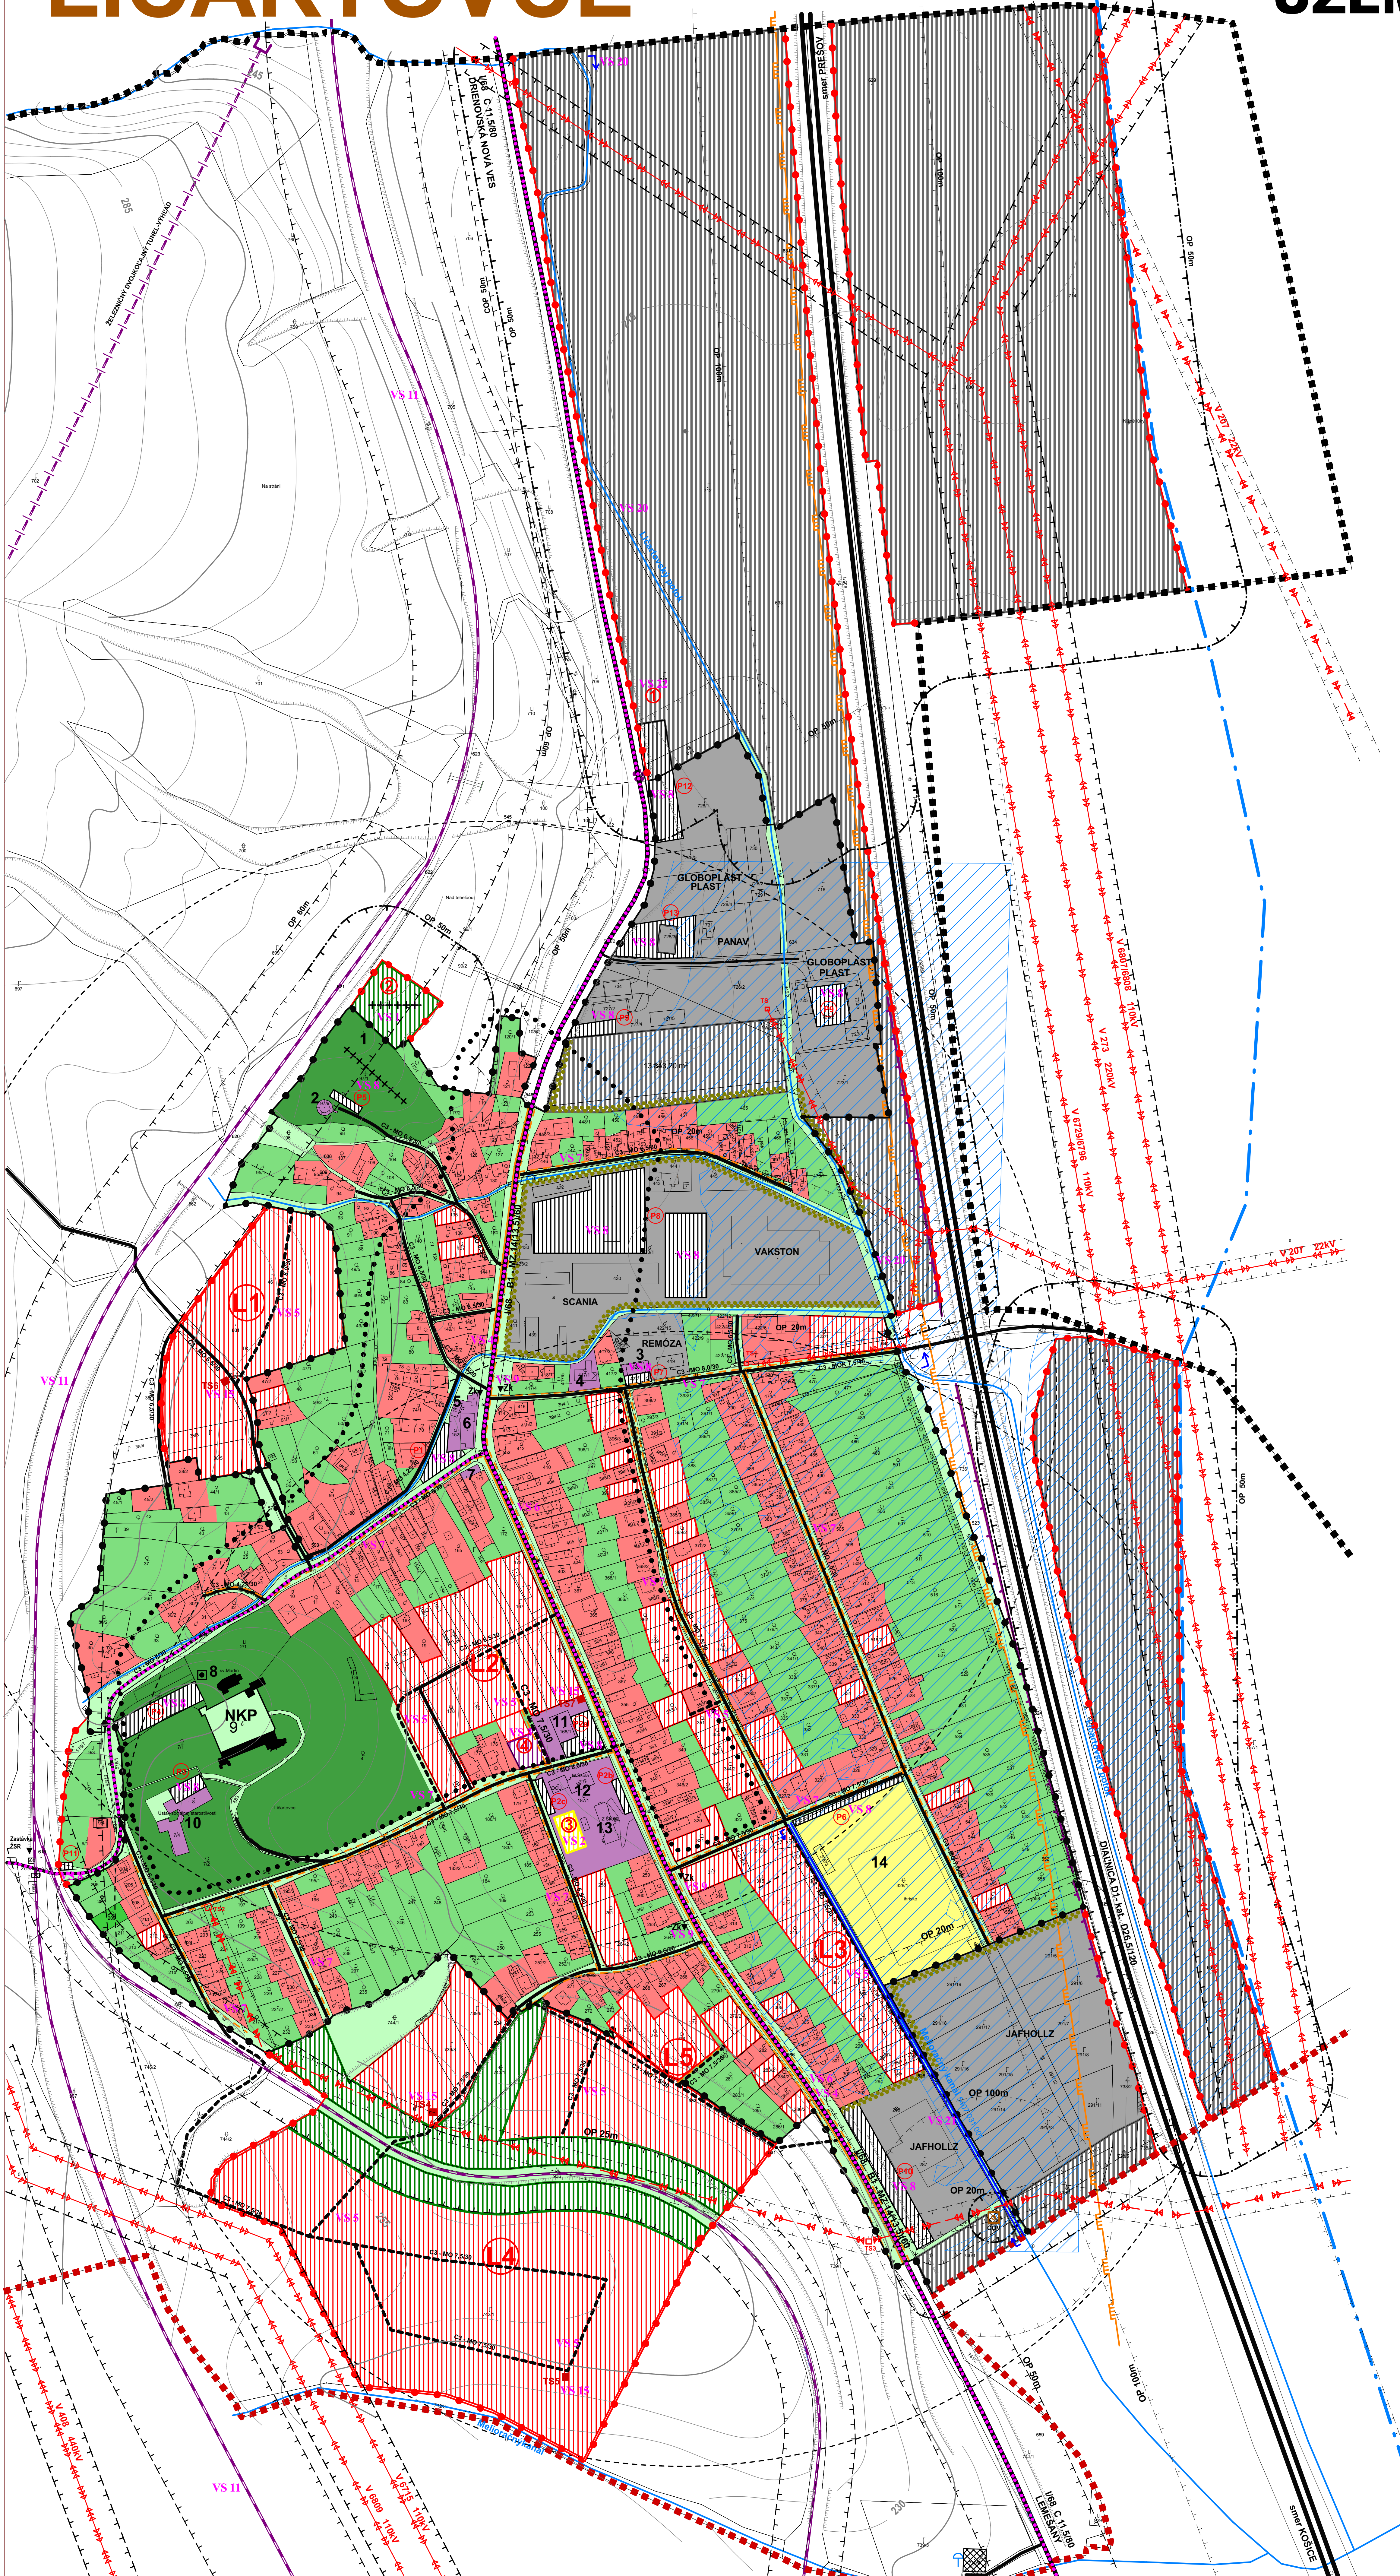


LIČARTOVCE

ÚZEMNÝ PLÁN OBCE

M = 1 : 2 000

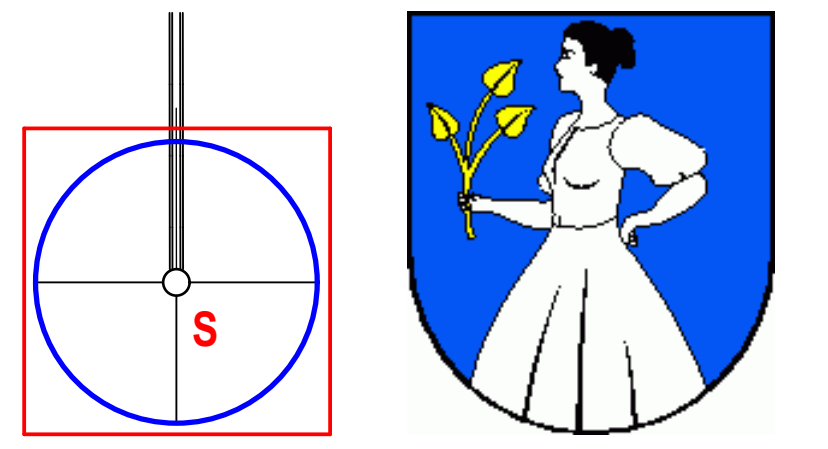

- Zoznam verejnoprospešných stavieb**
- Stavby verejnej občianskej vybavenosti a sociálnej infraštruktúry**
- VS 1 Stavba rozšírenia cintorína.
 - VS 2 Stavba verejného športového multifunkčného ihriska.
 - VS 3 Stavba základnej občianskej vybavenosti pri navrhovanej lokalite L2.
- Stavby verejnej dopravy a verejného technického vybavenia**
- Stavby dopravy a dopravných zariadení**
- VS 4 Stavba na úpravu cesty I/68 I/20 v intraviláne obce na kategóriu B1-MZ 14(13,5)/60.
 - VS 5 Stavby nových miestnych komunikácií v kategórii C3-MO 7,5/30, C3-MO 8/40, vrátane chodníkov a zeleného pásu.
 - VS 6 Stavby peších chodníkov pozdĺž cesty I/68 I/20 v zastavaných častiach obce.
 - VS 7 Stavby peších chodníkov pozdĺž existujúcich miestnych komunikácií.
 - VS 8 Stavby verejných parkovísk P 1 - P 13.
 - VS 9 Stavby zastávkových pruhov a prístreškov zastávok hromadnej autobusovej dopravy.
- VS 10 Stavby dvoch cykloturistických trás.
- VS 11 Stavba pre modernizáciu a zvoľňovanie severozápadného magistrálneho ťahu kategórie I.b v úseku s hranicou PR - Plaveč - Prešov - hranica Košický kraj / Kysák / na rýchlosť 120 - 160 km/h vrátane železničného tunela Obišovce (KSK) - Ličartovce (PSK) a pre preložku trate mimo mesta Prešov po roku 2015 podľa ÚPN mesta Prešov.
- Stavby vodného hospodárstva**
- VS 12 Stavby rozšírenia verejného vodovodu.
 - VS 13 Stavby rozšírenia verejnej gravitačnej splaškovej kanalizácie.
 - VS 14 Stavby rozšírenia a rekonštrukcie čistiarne odpadových vôd.
- Stavby energetiky a energetických zariadení**
- VS 15 Stavby nových trafostáníc TS 4 - TS 7 a VN prípojok k nim.
 - VS 16 Stavby trasy NN vedenia káblových rozvodov v zemi s napojením z existujúcich a nových zdrojov elektrickej energie.
 - VS 17 Stavby verejného osvetlenia v nových obytných a športových lokalitách.
 - VS 18 Stavby potrebného rozšírenia STL plynovodov.
- Stavby telekomunikácií**
- VS 19 Stavby prípojok metalických a optických káblov pre jednotlivé lokality v súbehu s trasami vedení sekundárnej NN siete v obci.
- Stavby v oblasti ochrany a tvorby životného prostredia**
- VS 20 Stavba regulácie a úprav Ličartovského potoka.
 - VS 21 Stavby prekrytia Obišovského melioračného kanála č. 5407 031 001.
 - VS 22 Stavba na kompostovanie organického odpadu severne od obce, na navrhovanej ploche výroby, skladov a skládok.

STAV	NÁVRH	VÝHLAD	HRANICA KRAJA
[Symbol]	[Symbol]	[Symbol]	HRANICA KATASTRÁLNEHO ÚZEMIA
[Symbol]	[Symbol]	[Symbol]	HRANICA ZASTAVANÉHO ÚZEMIA OBCE
[Symbol]	[Symbol]	[Symbol]	PLOCHA RODINNÝCH DOMOV
[Symbol]	[Symbol]	[Symbol]	PLOCHA OBČIANSKEJ VYBAVENOSTI
[Symbol]	[Symbol]	[Symbol]	PLOCHA ŠPORTU
[Symbol]	[Symbol]	[Symbol]	PLOCHA VÝROBY, SKLADOV A SKLÁDKOV
[Symbol]	[Symbol]	[Symbol]	PLOCHA TECHNICKÉHO A DOPRAVNÉHO VYBAVENIA
[Symbol]	[Symbol]	[Symbol]	VEREJNÁ ZELEN
[Symbol]	[Symbol]	[Symbol]	ZELEN RODINNÝCH DOMOV
[Symbol]	[Symbol]	[Symbol]	VYHRADENÁ ZELEN - CINTORÍN
[Symbol]	[Symbol]	[Symbol]	VYHRADENÁ ZELEN - IZOLAČNÁ ZELEN
[Symbol]	[Symbol]	[Symbol]	SPRIEVODNÁ - LÍNOVÁ ZELEN
[Symbol]	[Symbol]	[Symbol]	OBJEKT PAMIATKOVÉHO ZÁUJMU
[Symbol]	[Symbol]	[Symbol]	NÁRODNÁ KULTÚRNA PAMIATKA
[Symbol]	[Symbol]	[Symbol]	ARCHEOLOGICKÁ LOKALITA
[Symbol]	[Symbol]	[Symbol]	VODNÉ TOKY
[Symbol]	[Symbol]	[Symbol]	REGULÁCIA VODNÝCH TOKOV
[Symbol]	[Symbol]	[Symbol]	VODNÝ ZDROJ
[Symbol]	[Symbol]	[Symbol]	HRANICA INUNDAČNÉHO ÚZEMIA
[Symbol]	[Symbol]	[Symbol]	OCHRANNÉ PÁSMO
[Symbol]	[Symbol]	[Symbol]	DIALNICA
[Symbol]	[Symbol]	[Symbol]	CESTA I. TRIEDY
[Symbol]	[Symbol]	[Symbol]	MIESTNA A ÚČELOVÁ KOMUNIKÁCIA
[Symbol]	[Symbol]	[Symbol]	PEŠÍ CHODNÍK
[Symbol]	[Symbol]	[Symbol]	ŽELEZIČNÁ TRÁŤ
[Symbol]	[Symbol]	[Symbol]	ŽELEZIČNÝ TUNEL
[Symbol]	[Symbol]	[Symbol]	PROTIHLUKOVÁ STENA
[Symbol]	[Symbol]	[Symbol]	PARKOVISKO
[Symbol]	[Symbol]	[Symbol]	AUTOBUSOVÁ ZASTÁVKA KRYTÁ
[Symbol]	[Symbol]	[Symbol]	DOCHÁDKOVA VZDIALENOSŤ K ZASTÁVKAM SAD
[Symbol]	[Symbol]	[Symbol]	CYKLOTURISTICKÉ TRASY
[Symbol]	[Symbol]	[Symbol]	ČISTIAREŇ ODPADOVÝCH VÔD
[Symbol]	[Symbol]	[Symbol]	VTL PLYNOROVZVODY
[Symbol]	[Symbol]	[Symbol]	VN VEDENIE VZDUŠNÉ
[Symbol]	[Symbol]	[Symbol]	VVN VEDENIE VZDUŠNÉ
[Symbol]	[Symbol]	[Symbol]	TRAFOSTANICA
[Symbol]	[Symbol]	[Symbol]	ODVODŇOVACÍ KANÁL

STAV :
1 - CINTORÍN, 2 - DOM NÁDEJE, 3 - POŽIARNICA ZBRONJICA, 4 - CUKRÁREŇ, 5 - PREDAJŇA-BALA, 6 - KULTÚRNY DOM, 7 - POHOŠTINSTVO, 8 - KOSTOL sv. MARTINA, 9 - KAŠTIEL, 10 - ÚSTAV SOCIÁLNEJ STAROSTLIVOSTI, 11 - PREDAJŇA-JEDNOTA, POHOŠTINSTVO, 12 - OBECNÝ ÚRAD, MATERSKÁ ŠKOLA, 13 - ZÁKLADNÁ ŠKOLA, 14 - FUTBALOVÉ IHRIŠKO, TS1-TS3 - TRAFOSTANICA

NÁVRH :
1 - KOMPOSTOVISKO, 2 - CINTORÍN - ROZŠÍRENIE, 3 - MULTIFUNKČNÉ IHRIŠKO, 4 - OBČIANSKA VYBAVENOSŤ, L1 - L4 L5 - LOKALITY RODINNÝCH DOMOV, P1, P2a,b,c - P13 - PARKOVISKA, TS4 - TS7 - TRAFOSTANICA

[Symbol] INUNDAČNÉ ÚZEMIE Q₁₀₀
[Symbol] ZRUŠENÉ

Schvaľovacia doložka:
Označenie schvaľovacieho orgánu: Obecné zastupiteľstvo v Ličartovciach
Číslo uznesenia a dátum schválenia:
Číslo VZN obce, ktorým sa vyhlasuje záväzná časť ÚPN obce:
Oprávnená osoba: Viliam Jurko - starosta obce