



LIČARTOVCE ÚZEMNÝ PLÁN OBCE

M = 1 : 10 000

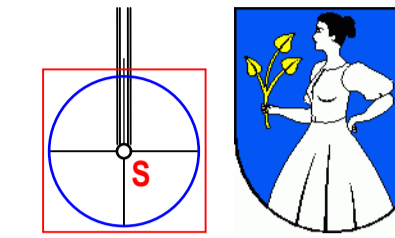

Schvaľovacia doložka:

Označenie schvaľovacieho orgánu: Obecné zastupiteľstvo v Ličartovciach
 Číslo uznesenia a dátum schválenia:
 Číslo VZN obce, ktorým sa vyhlasuje záväzná časť ÚPN obce:
 Oprávnená osoba: Viliam Jurko - starosta obce

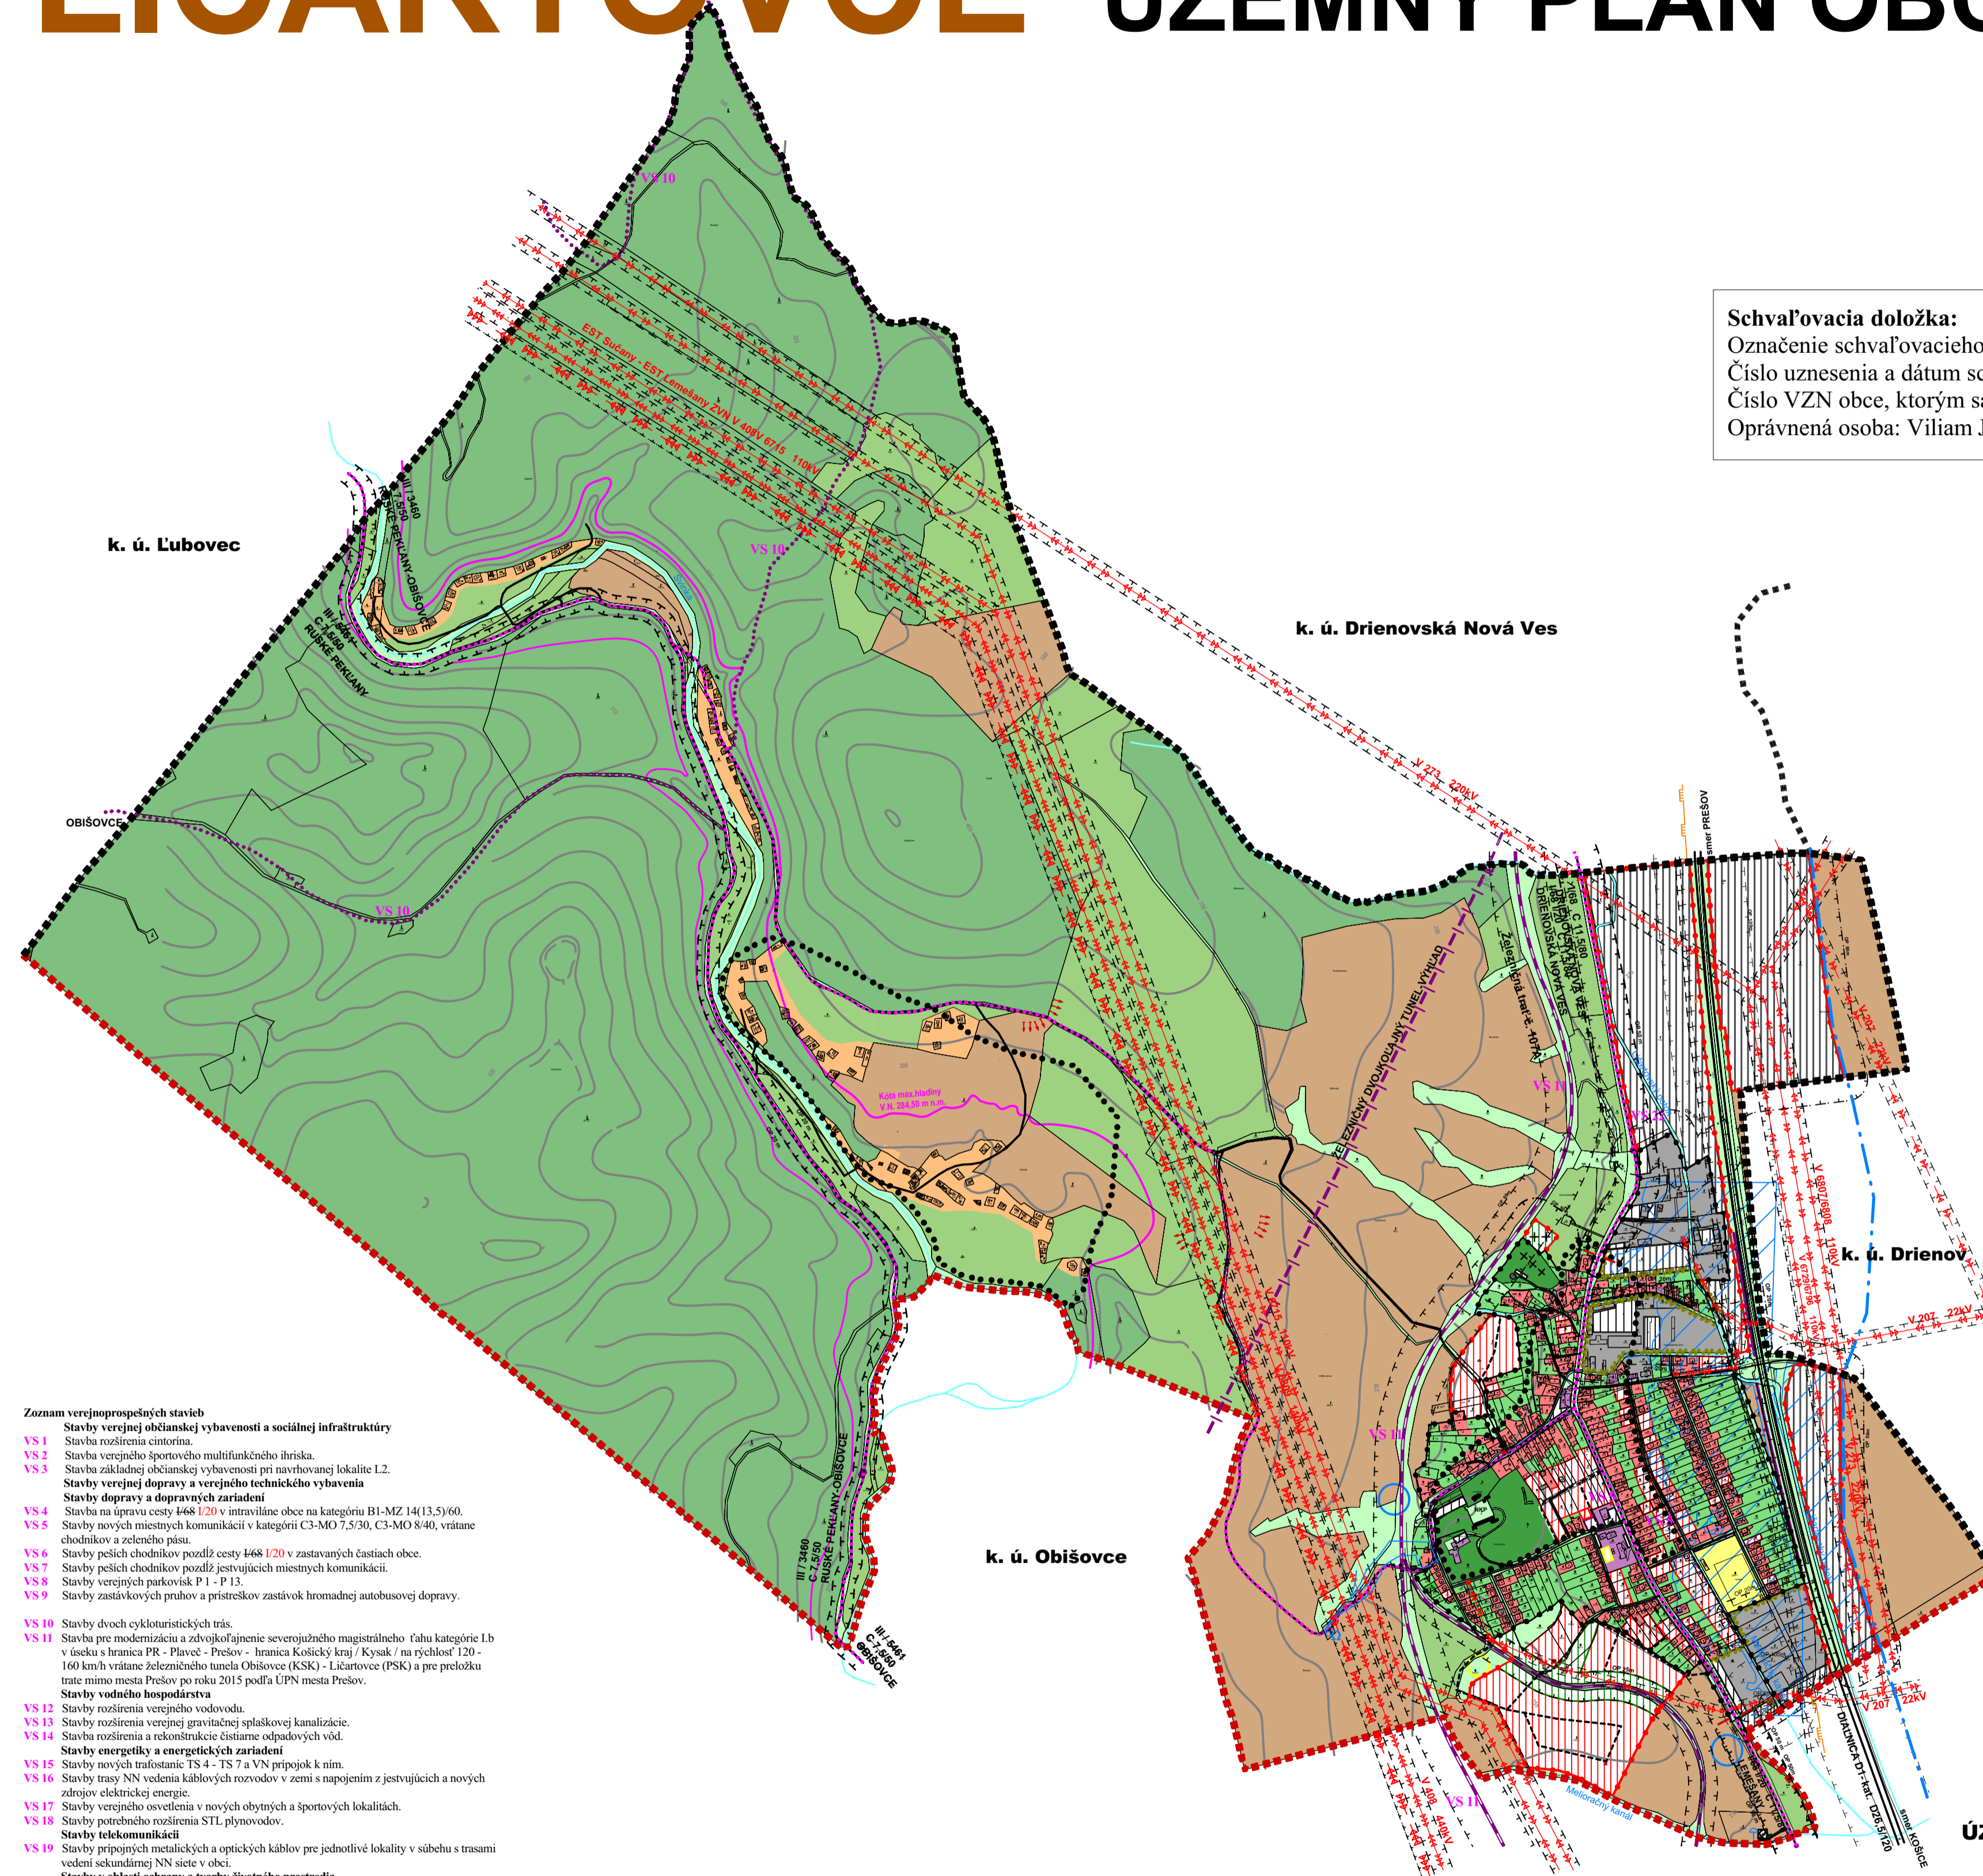

- Zoznam verejnoprospešných stavieb**
- VS 1 Stavby verejnej občianskej vybavenosti a sociálnej infraštruktúry
 - VS 2 Stavba rozšírenia cintorína.
 - VS 3 Stavba verejného športového multifunkčného ihriska.
 - VS 4 Stavba základnej občianskej vybavenosti pri navrhovanej lokalite I.2.
 - VS 5 Stavby verejnej dopravy a verejného technického vybavenia
 - VS 6 Stavby dopravy a dopravných zariadení
 - VS 7 Stavba na úpravu cesty I468 I/20 v intraviláne obce na kategóriu B1-MZ 14(13,5)60.
 - VS 8 Stavby nových miestnych komunikácií v kategórii C3-MO 7,5/30, C3-MO 8/40, vrátane chodníkov a zeleného pásu.
 - VS 9 Stavby peších chodníkov pozdĺž cesty I468 I/20 v zastavaných častiach obce.
 - VS 10 Stavby peších chodníkov pozdĺž existujúcich miestnych komunikácií.
 - VS 11 Stavby verejných parkovísk P1 - P13.
 - VS 12 Stavby zastávkových pruhov a prístreškov zastávok hromadnej autobusovej dopravy.
 - VS 13 Stavby dvoch cykloturistických trás.
 - VS 14 Stavba pre modernizáciu a zdvojnásobenie severozápadného magistralného ťahu kategórie Ib v úseku s hranicou PR - Plaveč - Prešov - hranica Košický kraj / Kysák / na rýchlosť 120 - 160 km/h vrátane železničného tunela Obišovce (RSK) - Ličartovce (PSK) a pre preložku trate mimo mesta Prešov po roku 2015 podľa ÚPN mesta Prešov.
 - VS 15 Stavby vodného hospodárstva
 - VS 16 Stavby rozšírenia verejného vodovodu.
 - VS 17 Stavby rozšírenia verejnej gravitačnej splaškovej kanalizácie.
 - VS 18 Stavby rozšírenia a rekonštrukcie čistiarnie odpadových vôd.
 - VS 19 Stavby energetiky a energetických zariadení
 - VS 20 Stavby nových trafostáníc TS 4 - TS 7 a VN prípojok k nim.
 - VS 21 Stavby trasy VN vedenia káblových rozvodov v zemi s napojením z existujúcich a nových zdrojov elektrickej energie.
 - VS 22 Stavby verejného osvetlenia v nových obytných a športových lokalitách.
 - VS 23 Stavby potrubného rozšírenia STL plynovodu.
 - VS 24 Stavby telekomunikácií
 - VS 25 Stavby prípojných metalických a optických káblov pre jednotlivé lokality v súbahu s trasami vedení sekundárnej NN siete v obci.
 - VS 26 Stavby v oblasti ochrany a tvorby životného prostredia
 - VS 27 Stavba regulácie a úprav Ličartovského potoka.
 - VS 28 Stavby prekrýtia Obišovského melioračného kanála č. 5407 031 001.
 - VS 29 Stavba na kompostovanie organického odpadu severne od obce, na navrhovanej ploche výroby, skladov a skládok.

STAV	NÁVRH	VÝHLAD	HRANICA KRAJA
[Symbol]	[Symbol]	[Symbol]	HRANICA KATASTRÁLNEHO ÚZEMIA
[Symbol]	[Symbol]	[Symbol]	HRANICA ZASTAVANÉHO ÚZEMIA OBCE
[Symbol]	[Symbol]	[Symbol]	PLOCHA RODINNÝCH DOMOV
[Symbol]	[Symbol]	[Symbol]	PLOCHA OBČANSKEJ VYBAVENOSTI
[Symbol]	[Symbol]	[Symbol]	PLOCHA REKREÁCIE A CESTOVNÉHO RUCHU
[Symbol]	[Symbol]	[Symbol]	PLOCHA ŠPORTU
[Symbol]	[Symbol]	[Symbol]	PLOCHA VÝROBY, SKLADOV A SKLÁDK
[Symbol]	[Symbol]	[Symbol]	PLOCHA TECHNICKÉHO A DOPRAVNÉHO VYBAVENIA
[Symbol]	[Symbol]	[Symbol]	VEREJNÁ ZELEŇ
[Symbol]	[Symbol]	[Symbol]	ZELEŇ RODINNÝCH DOMOV
[Symbol]	[Symbol]	[Symbol]	VYHRADENÁ ZELEŇ - CINTORÍN
[Symbol]	[Symbol]	[Symbol]	VYHRADENÁ ZELEŇ - ZOLÁČIA ZELEŇ
[Symbol]	[Symbol]	[Symbol]	SPRIEVODNÁ - LÍNOVÁ ZELEŇ
[Symbol]	[Symbol]	[Symbol]	TRVALÝ TRÁVNATÝ PORAST
[Symbol]	[Symbol]	[Symbol]	LES
[Symbol]	[Symbol]	[Symbol]	ORNÁ PÓDA
[Symbol]	[Symbol]	[Symbol]	VÝZNAMNÁ VÝHLADKA
[Symbol]	[Symbol]	[Symbol]	ARCHEOLOGICKÁ LOKALITA
[Symbol]	[Symbol]	[Symbol]	VODNÉ TOKY A PLOCHY
[Symbol]	[Symbol]	[Symbol]	HRANICA INUNDÁČNÉHO ÚZEMIA
[Symbol]	[Symbol]	[Symbol]	OCHRANÉ PÁSMO
[Symbol]	[Symbol]	[Symbol]	DIALNICA
[Symbol]	[Symbol]	[Symbol]	CESTA I TRIEDY
[Symbol]	[Symbol]	[Symbol]	CESTA III TRIEDY
[Symbol]	[Symbol]	[Symbol]	MIESTNA A OČELOVÁ KOMUNIKÁCIA
[Symbol]	[Symbol]	[Symbol]	PROTIHLKOVÁ STENA
[Symbol]	[Symbol]	[Symbol]	CYKLOTURISTICKÉ TRASY
[Symbol]	[Symbol]	[Symbol]	ŽELEZNICNÉ TRATE
[Symbol]	[Symbol]	[Symbol]	ŽELEZNICNÝ TUNEL
[Symbol]	[Symbol]	[Symbol]	VODOJEM
[Symbol]	[Symbol]	[Symbol]	VODNÝ ZDROJ
[Symbol]	[Symbol]	[Symbol]	ČISTIARNE ODPADOVÝCH VÔD
[Symbol]	[Symbol]	[Symbol]	VTL PLYNROZVODY
[Symbol]	[Symbol]	[Symbol]	VN VEDENIE VZDUŠNÉ
[Symbol]	[Symbol]	[Symbol]	VN VEDENIE VZDUŠNÉ
[Symbol]	[Symbol]	[Symbol]	TRAFOSTANICA
[Symbol]	[Symbol]	[Symbol]	MAXIMÁLNA PREVÁDZKOVÁ HLADINA VN
[Symbol]	[Symbol]	[Symbol]	SVYHOVÁ DEFORMÁCIA - POTENCIÁLNA
[Symbol]	[Symbol]	[Symbol]	RYADONOVÉ RIZIKO - STREDNÉ
[Symbol]	[Symbol]	[Symbol]	INUNDÁČNÉ ÚZEMIE Q100
[Symbol]	[Symbol]	[Symbol]	ODVODŇOVACÍ
[Symbol]	[Symbol]	[Symbol]	KANÁL
[Symbol]	[Symbol]	[Symbol]	ZRUŠENÉ
[Symbol]	[Symbol]	[Symbol]	ZÁČATOK A
[Symbol]	[Symbol]	[Symbol]	KONIEC OBCE
[Symbol]	[Symbol]	[Symbol]	SILNIKA
[Symbol]	[Symbol]	[Symbol]	S UKONČENOU PREVÁDZKOU

MIERKA 0 500 1000
ÚZEMNÝ PLÁN OBCE LIČARTOVCE v.č.: 2

ENVIO s.r.o. - Levočská 2, 080 01 Prešov
 KOMPLEXNÝ VÝKRES PRESTOROVÉHO USPORIADANIA A FUNKČNÉHO VÝHLADA ÚZEMIA A VEREJNÉHO DOPRAVNÉHO VYBAVENIA S VÝZNAMNÝMI ZÁVÄZNÝMI ČASŤAMI PRESENA A VEREJNODOPRAVNÝMI STAVBAMI ZNEM. ZAO č. 1
 M = 1 : 10 000
 OBSTARÁVATEĽ: OBEC LIČARTOVCE
 HLAVNÝ INŽENIER: Ing. arch. Ivan Bača
 OBSTARÁVATEĽ: Ing. arch. Ivan Bača
 RIEŠITEĽIA: Ing. arch. Vladimír Nedelko, Ing. Ján Štano, Ing. Ivan Bača, Ing. Ján Štano, Ing. Václav Vachek, Jozef Altony
 SPRACOVANÉ: 01.2010