


# LIČARTOVCE ÚZEMNÝ PLÁN OBCE

M = 1 : 10 000

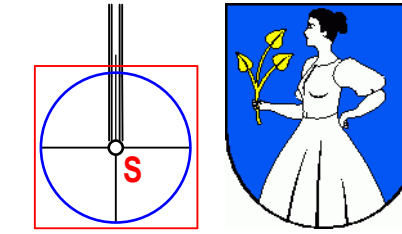


## Schvaľovacia doložka:

Označenie schvaľovacieho orgánu: Obecné zastupiteľstvo v Ličartovciach

Číslo uznesenia a dátum schválenia: .....

Číslo VZN obce, ktorým sa vyhlasuje záväzná časť ÚPN obce : .....

Oprávnená osoba: Viliam Jurko - starosta obce .....

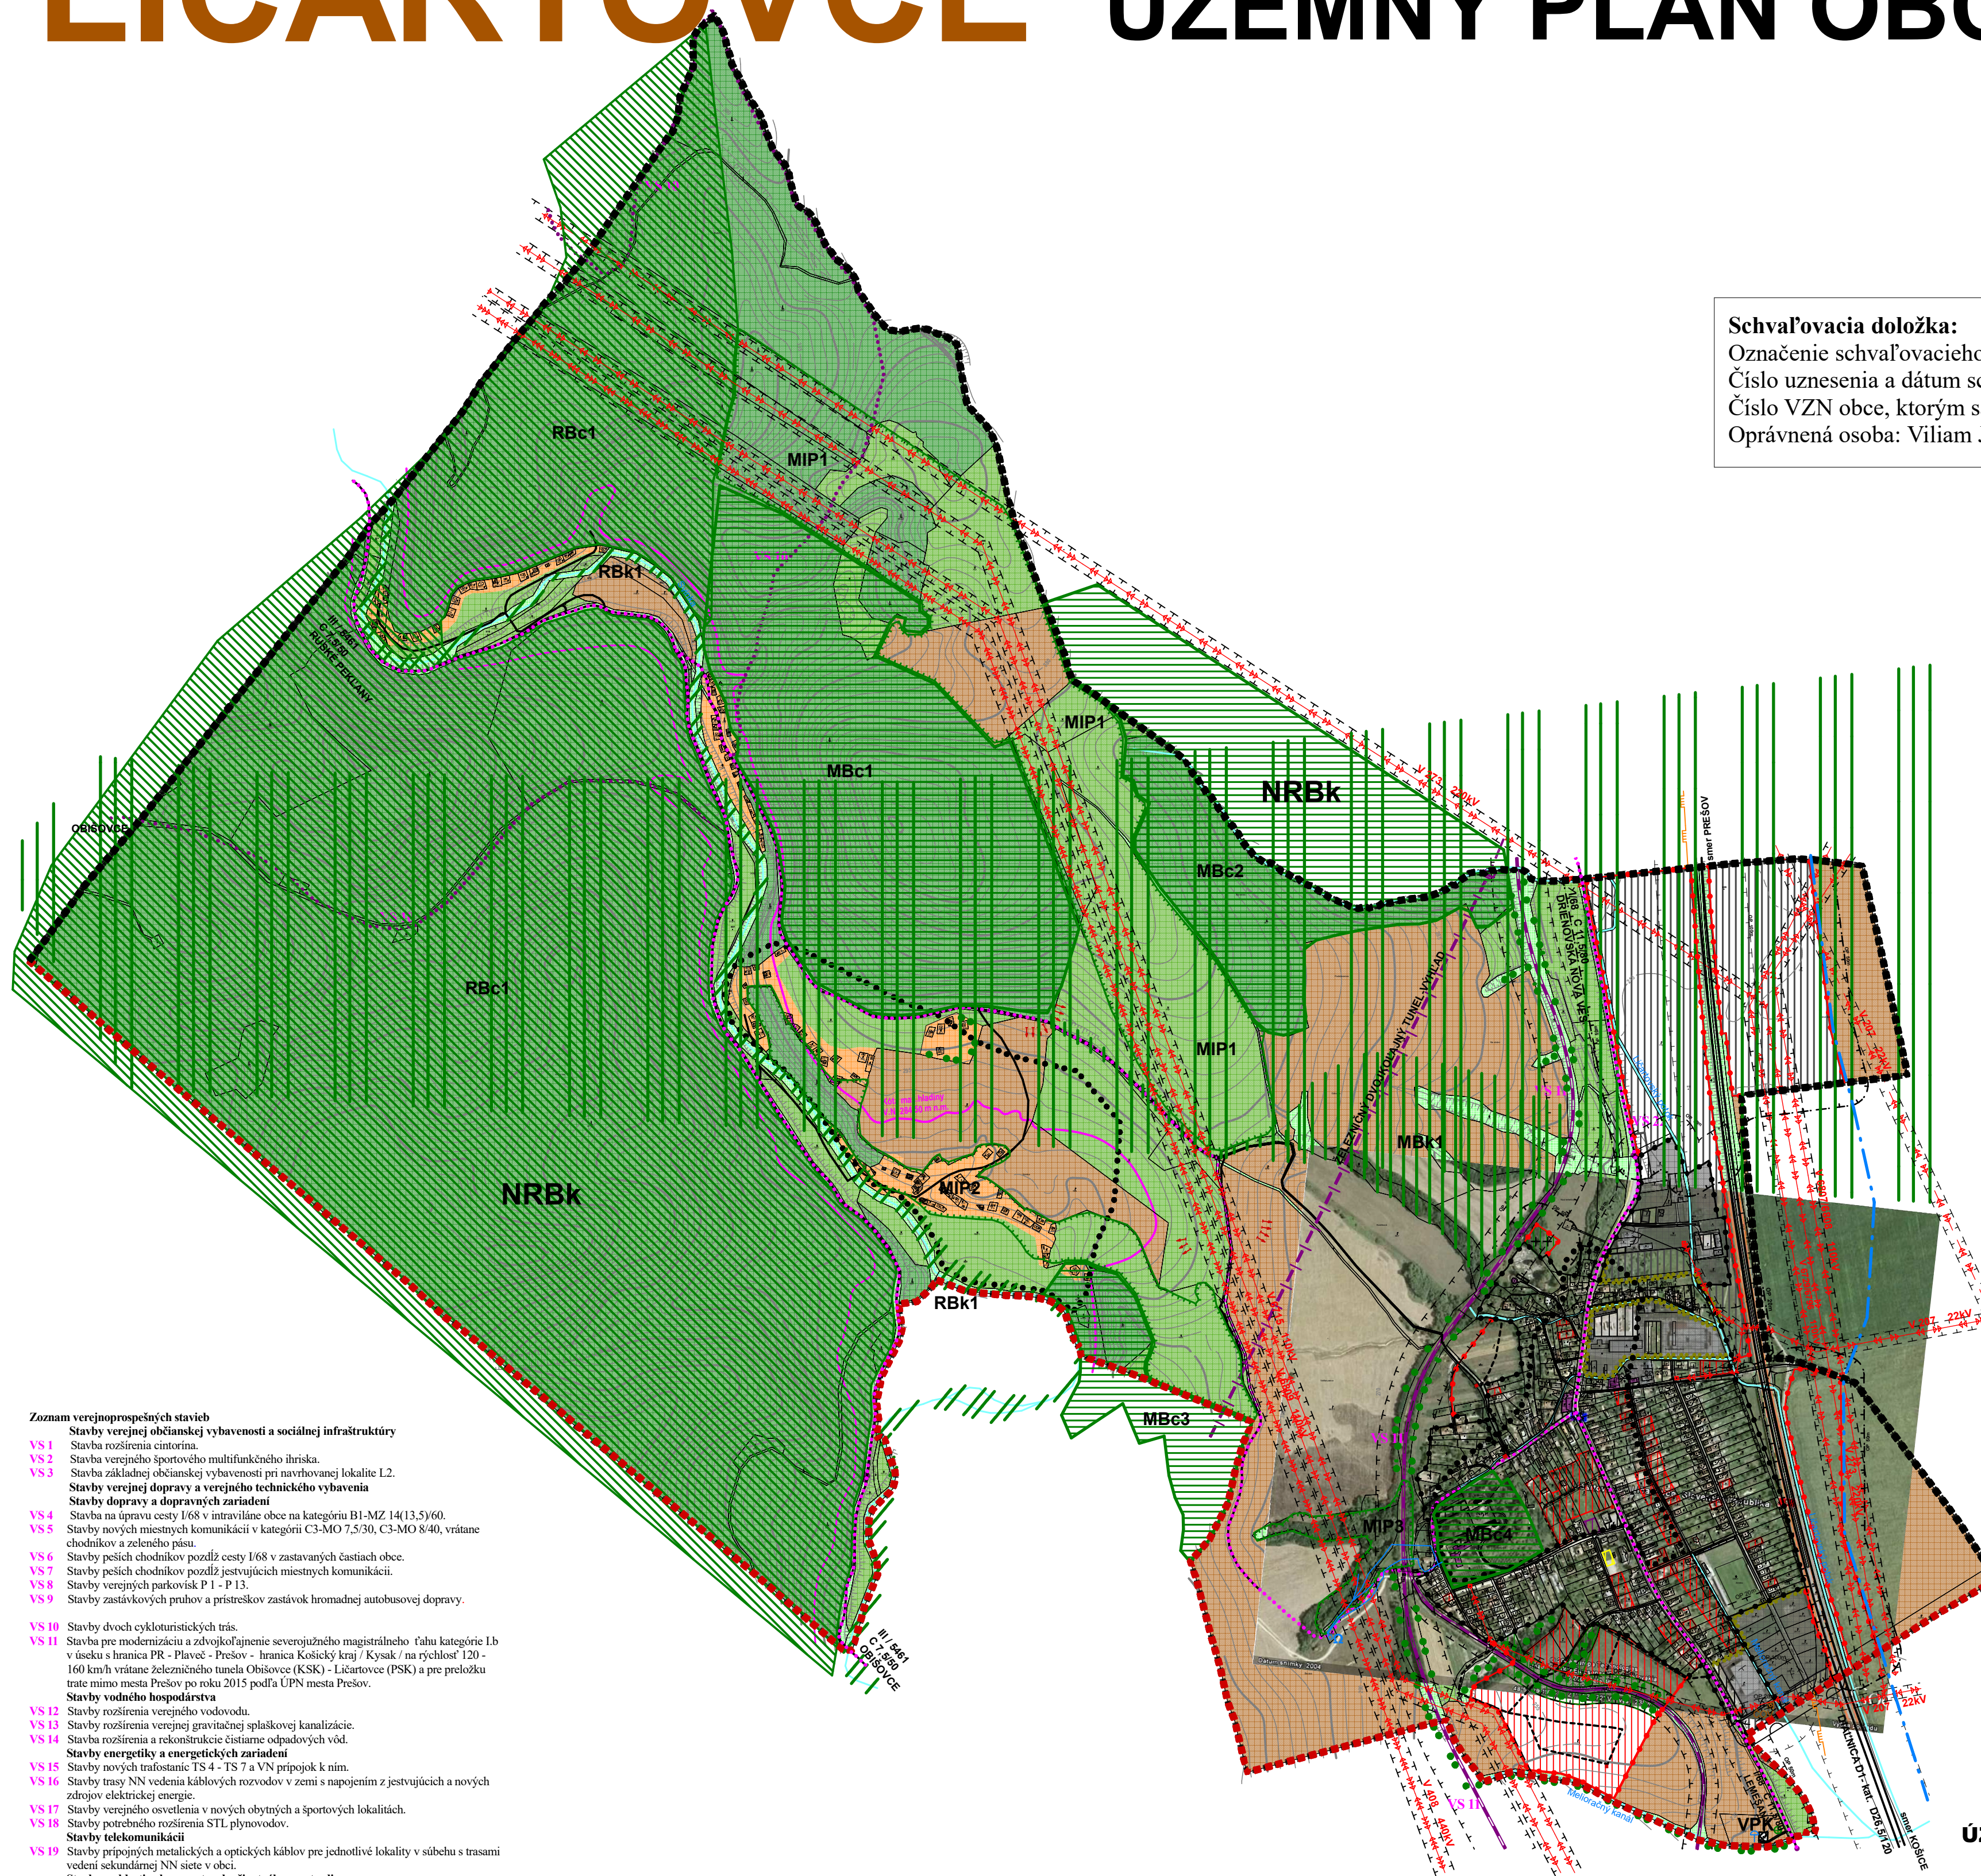

- Zoznam verejnoprospešných stavieb**
- Stavby verejnej občianskej vybavenosti a sociálnej infraštruktúry
- VS 1 Stavba rozšírenia cintorína.
  - VS 2 Stavba verejného športového multifunkčného ihriska.
  - VS 3 Stavba základnej občianskej vybavenosti pri navrhovanej lokalite L2.
- Stavby verejnej dopravy a verejného technického vybavenia
- Stavby dopravy a dopravných zariadení
- VS 4 Stavba na úpravu cesty I/68 v intraviláne obce na kategóriu B1-MZ 14(13,5)60.
  - VS 5 Stavby nových miestnych komunikácií v kategórii C3-MO 7,5/30, C3-MO 8/40, vrátane chodníkov a zeleného pásu.
  - VS 6 Stavby peších chodníkov pozdĺž cesty I/68 v zastavaných častiach obce.
  - VS 7 Stavby peších chodníkov pozdĺž existujúcich miestnych komunikácií.
  - VS 8 Stavby verejných parkovísk P1 - P13.
  - VS 9 Stavby zastávkových pruhov a prístreškov zastávok hromadnej autobusovej dopravy.
- VS 10 Stavby dvoch cykloturistických trás.
- VS 11 Stavba pre modernizáciu a zdvojkolajenie severojužného magistralného ťahu kategórie I b v úseku s hranica PR - Plaveč - Prešov - hranica Košický kraj / Kysak / na rýchlósť 120 - 160 km/h vrátane železničného tunela Obišovce (KSK) - Ličartovce (PSK) a pre prelážku trasy mimo mesta Prešov po roku 2015 podľa ÚPN mesta Prešov.
- Stavby vodného hospodárstva
- VS 12 Stavby rozšírenia verejného vodovodu.
  - VS 13 Stavby rozšírenia verejnej gravitačnej splaškovej kanalizácie.
  - VS 14 Stavby rozšírenia a rekonštrukcie čistiarne odpadových vôd.
- Stavby energetiky a energetických zariadení
- VS 15 Stavby nových trafostáníc TS 4 - TS 7 a VN prípojok k nim.
  - VS 16 Stavby trasy NN vedenia káblových rozvodov v zemi s napojením z existujúcich a nových zdrojov elektrickej energie.
  - VS 17 Stavby verejného osvetlenia v nových obytných a športových lokalitách.
  - VS 18 Stavby potrebného rozšírenia STL plynovodov.
- Stavby telekomunikácií
- VS 19 Stavby prípojných metalických a optických káblov pre jednotlivé lokality v súbehu s trasami vedení sekundárnej NN siete v obci.
- Stavby v oblasti ochrany a tvorby životného prostredia
- VS 20 Stavba regulácie a úprav Ličartovského potoka.
  - VS 21 Stavby prekrytia Obišovského melioračného kanála č. 5407 031 001.
  - VS 22 Stavba na kompostovanie organického odpadu severne od obce, na navrhovanej ploche výroby, skladov a skládok.

| STAV | NÁVRH | VÝHLAD |                                           |
|------|-------|--------|-------------------------------------------|
|      |       |        | HRANICA KRAJA                             |
|      |       |        | HRANICA KATASTRÁLNEHO ÚZEMIA              |
|      |       |        | HRANICA ZASTAVANÉHO ÚZEMIA OBCE           |
|      |       |        | PLOCHA RODINNÝCH DOMOV                    |
|      |       |        | PLOCHA OBČANSKEJ VYBAVENOSTI              |
|      |       |        | PLOCHA REKREÁCIE A CESTOVNEHO RUCHU       |
|      |       |        | PLOCHA ŠPORTU                             |
|      |       |        | PLOCHA VÝROBY, SKLADOV A SKLÁDKO          |
|      |       |        | PLOCHA TECHNICKÉHO A DOPRAVNÉHO VYBAVENIA |
|      |       |        | VEREJNÁ ZELEŇ                             |
|      |       |        | ZELEŇ RODINNÝCH DOMOV                     |
|      |       |        | VYHRADENÁ ZELEŇ - CINTORÍN                |
|      |       |        | VYHRADENÁ ZELEŇ - IZOLAČNÁ ZELEŇ          |
|      |       |        | SPRIEVODNÁ - LÍNOVÁ ZELEŇ                 |
|      |       |        | TRVALÝ TRÁVNATÝ PORAST                    |
|      |       |        | LES                                       |
|      |       |        | ORNÁ PÓDA                                 |
|      |       |        | VÝZNAMNÁ VÝHLADKA                         |
|      |       |        | ARCHEOLOGICKÁ LOKALITA                    |
|      |       |        | VODNÉ TOKY A PLOCHY                       |
|      |       |        | HRANICA NUNDAČNÉHO ÚZEMIA                 |
|      |       |        | OCHRANNÉ PÁSMO                            |
|      |       |        | DIAZNICA                                  |
|      |       |        | CESTA III. TRIEDY                         |
|      |       |        | CESTA II. TRIEDY                          |
|      |       |        | MIESTNA A ÚČELOVÁ KOMUNIKÁCIA             |
|      |       |        | PROTIHLUKOVÁ STENA                        |
|      |       |        | CYKLOTURISTICKÉ TRASY                     |
|      |       |        | ŽELEZIČNÉ TRATE                           |
|      |       |        | ŽELEZIČNÝ TUNEL                           |
|      |       |        | VODOJEM                                   |
|      |       |        | VODNÝ ZDROJ                               |
|      |       |        | ČISTIAREŇ ODPADOVÝCH VÔD                  |
|      |       |        | VTL PLYNOROZVODY                          |
|      |       |        | VN VEDENIE VZDUŠNÉ                        |
|      |       |        | VVN VEDENIE VZDUŠNÉ                       |
|      |       |        | TRAFOSTANICA                              |
|      |       |        | MAXIMÁLNA PREVÁDZOVÁ HLADINA VN           |
|      |       |        | RBc-REGIONÁLNE BIOCENTRUM                 |
|      |       |        | MBc-MIESTNE BIOCENTRUM                    |
|      |       |        | NRBk- NADREGIONÁLNY BIOKORIDOR            |
|      |       |        | RBk- REGIONÁLNY BIOKORIDOR                |
|      |       |        | MBk- MIESTNY BIOKORIDOR                   |
|      |       |        | Mip - MIESTNY INTERAKČNÝ PRVOK            |
|      |       |        | VÝZNAMNÝ PRVOK KRAJINY                    |
|      |       |        | EKOLOGICKÝ VÝZNAMNÝ ZELEŇ                 |

ENVIO s.r.o. - Levočská 2, 080 01 Prešov

VÝKRES OCHRANY PRÍRODY A TVORBY KRAJINY VRÁTANE PRVKOV ÚZEMNEHO SYSTÉMU

PLÁNY KREŠTEL: Ing. arch. Ivan Voják, A.

OBSTARAVATEL: OBEC LIČARTOVCE

RIEŠITEĽ: Ing. arch. Vladimír Vedecký, Ing. Ján Štano, Ing. Ivan Bača, Ing. Ján Štano,

Ing. Václav Vachna, Jozef Andrej

M = 1 : 10 000

SPRACOVANÉ: 01.2010

ÚZEMNÝ PLÁN OBCE LIČARTOVCE

v.č.: 6