
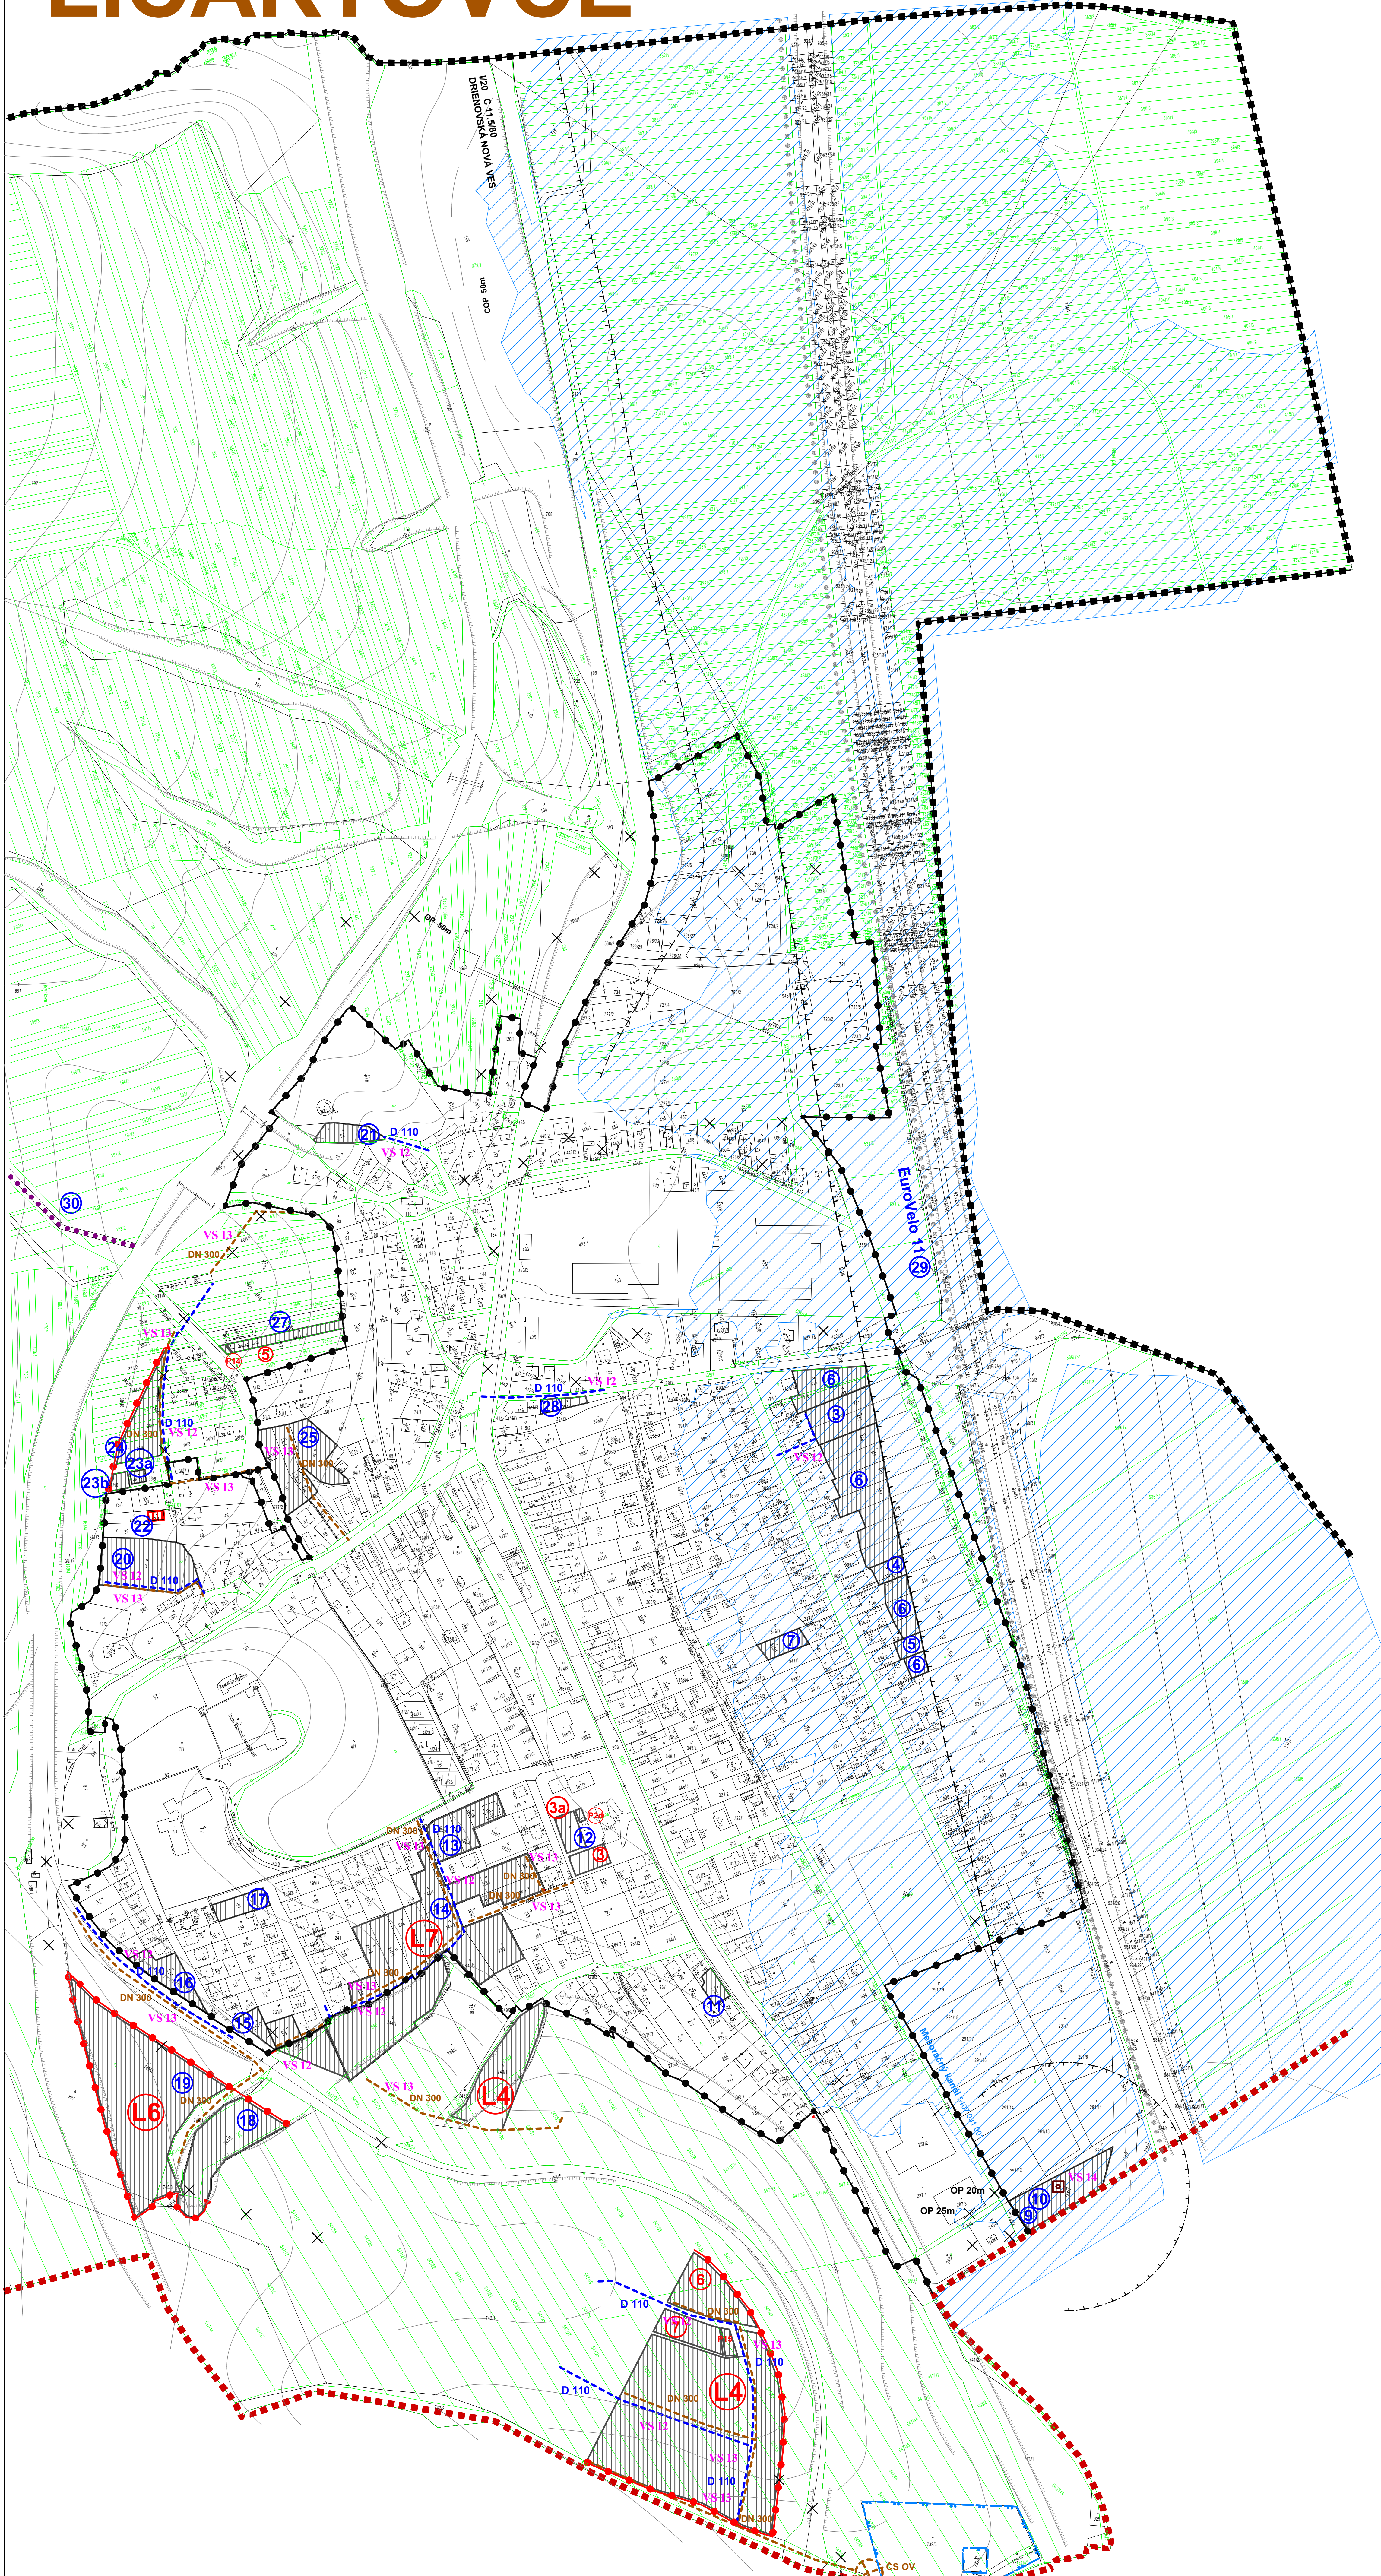


M = 1 : 2 000

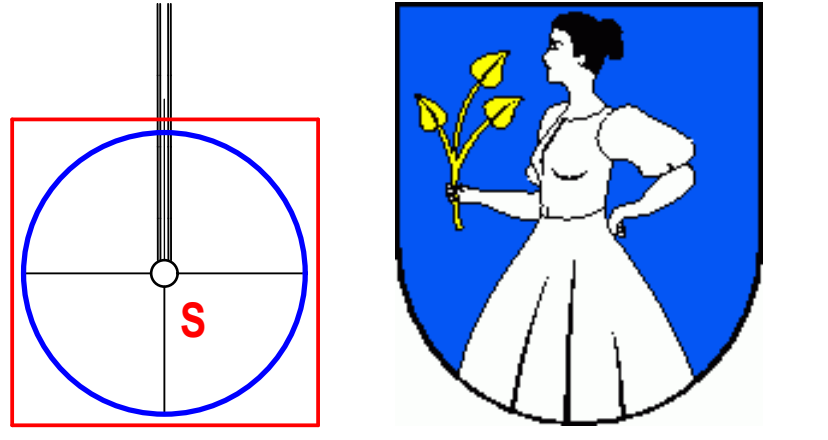

- Zoznam verejnoprospěšných stavieb**
- Stavby verejnej občianskej vybavenosti a sociálnej infraštruktúry**
- VS 2 Stavba verejného športového multifunkčného ihriska v centre obce.
 - VS 2a Stavba multifunkčného ihriska a tenisových kortov v navrhovanej lokalite L4.
 - VS 3a Stavba maloobchodného zariadenia v navrhovanej lokalite L4.
 - VS 3b Stavba detských jasklí v navrhovanej lokalite L1.
 - VS 3c Stavba MŠ s jedálňou v centre obce.
- Stavby verejnej dopravy a verejného technického vybavenia**
- Stavby dopravy a dopravných zariadení**
- VS 5 Stavby nových miestnych komunikácií v kategórii C3-MO 7,5/30, C3-MO 8/40, vrátane chodníkov, zeleného pásu a nových účelových komunikácií min. 3,5 m (s priamym napojením na MK).
 - VS 8 Stavby verejných parkovísk P1–P13, P14, P15.
 - VS 10 Stavby dvoch stopových cykloturistických trás.
- Stavby vodného hospodárstva**
- VS 14 Stavba rozšírenia a rekonštrukcie čistiarnie odpadových vôd a stavba novej čistiarnie odpadových vôd.
- Stavby v oblasti ochrany a tvorby životného prostredia**
- VS 21 Stavby prekrytia Obišovského melioračného kanála č. 5407 031 001 (v časti prekrytím -zariadením, miestnou komunikáciou MK v kat. C3 - MO 7,5/30).

STAV	NÁVRH	VÝHLAD	
■ ■ ■ ■ ■	—	—	HRANICA KRAJA
—	—	—	HRANICA KATASTRÁLNEHO ÚZEMIA
—	—	—	HRANICA ZASTAVANÉHO ÚZEMIA OBCE
—	—	—	NAVRHOVANÁ PLOCHA
—	—	—	OCHRANNÉ PÁSMO
—	—	—	VODOVOD
—	—	—	SPLAŠKOVÁ KANALIZÁCIA
—	—	—	CYKLOTURISTICKÁ TRASA
—	—	—	ČISTIAREN ODPADOVÝCH VÔD
—	—	—	ZRUŠENÉ
—	—	—	OP VODNÝCH ZDROJOV I.ST.
—	—	—	OP VODNÝCH ZDROJOV II.ST.
—	—	—	INUNDAČNÉ ÚZEMIE Q ₁₀₀

- NÁVRH:**
- 1 - KOMPŮSTOVISKO, 2 - CINTORÍN - ROZŠÍRENIE, 3 - MULTIFUNKČNÉ IHRISKO, 3a - MATERSKÁ ŠKOLA S JEDÁLŇOU, 4 - OBCIANSKA VYBAVENOSŤ, 5 - DETSKÉ JASLE V LOKALITE L1, 6 - OBCIANSKA VYBAVENOSŤ - MALOOBCHODNÉ ZARIADENIE, 7 - MULTIFUNKČNÉ IHRISKO, TENISOVÉ KURTY, L1 - L4, L5, L7 - LOKALITY RODINNÝCH DOMOV, P1, P2a, b, c, d - P13, P14, P15 - PARKOVISKA, TS4 - TS7 - TRAFOSTANICA

○ 3-30
- poradové číslo navrhovaných zmien

Schvaľovacia doložka:
Označenie schvaľovacieho orgánu: Obec Ličartovce
Číslo uznesenia a dátum schválenia:
Číslo VZN, ktorým sa vyhlasuje záväzná časť ÚPN obce ZaD č. 2:
Oprávnená osoba: Pavol Jurko - starosta obce:

OBEDNÁVATEL:	Obec Ličartovce	SPRACOVATEL:	ENVI, s.r.o.
HLAVNÝ REŠTEĽ:	Ing. arch. Václav Hochmuth AA		Levočská 2
			Prešov 080 01
OBSAH VÝKRESU:	Výkres riešenia verejného technického vybavenia - vodné hospodárstvo	FORMÁT:	A0
		DÁTUM:	08.2023
		MIERKA:	1:2 000
NÁZOV AKCIE:	Územný plán obce Ličartovce - ZsD 2	ČÍSLO VÝKRESU:	4